




КОНСТРУКЦИЯ ДОРОЖНОЙ ОДЕЖДЫ РЕМОНИРУЕМОГО ПРОЕЗДА

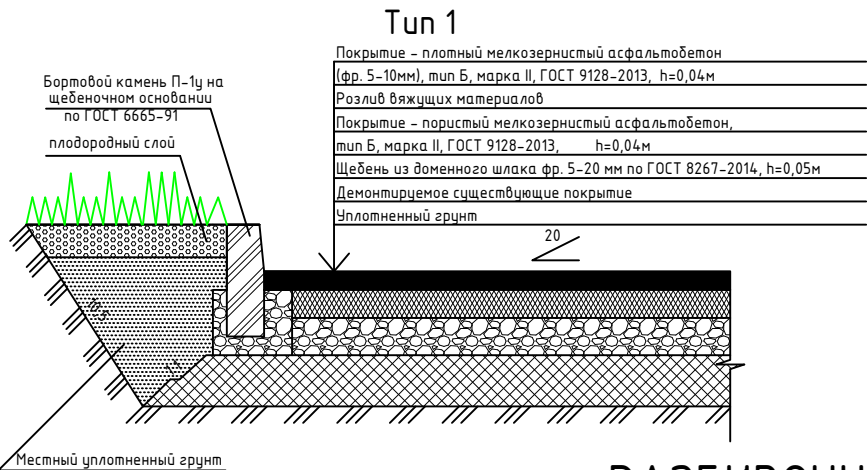

КОНСТРУКЦИЯ ДОРОЖНОЙ ОДЕЖДЫ АВТОСТОЯНКИ

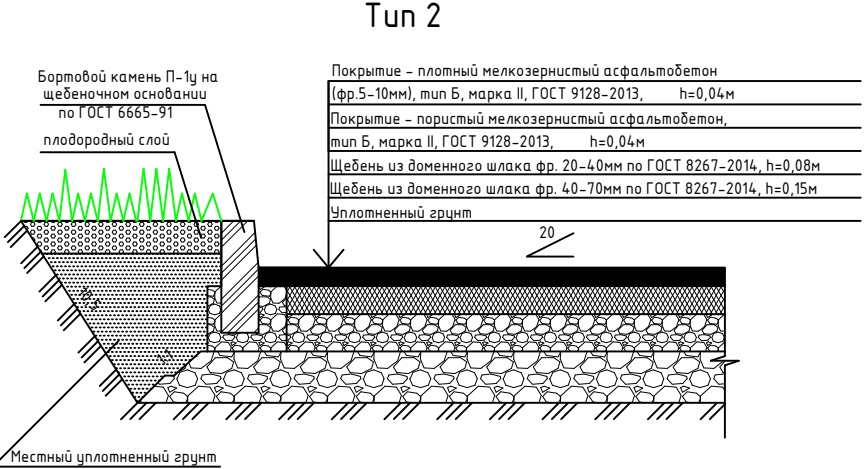


КОНСТРУКЦИЯ ПОКРЫТИЯ ПОДХОДОВ ПОДЪЕЗДОВ И ДЕТСКОЙ ПЛОЩАДКИ

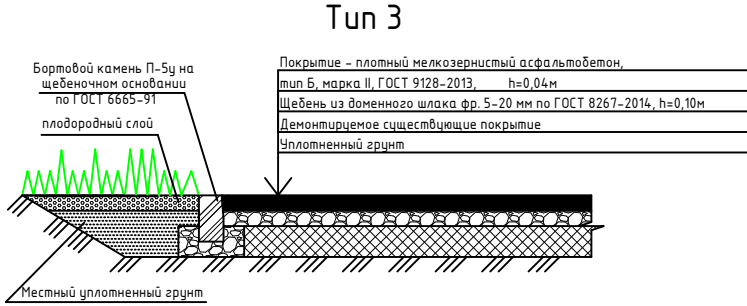


ЭКСПЛИКАЦИЯ ЗДАНИЙ И СООРУЖЕНИЙ

1	Жилой дом N 21 по улице Сеченова.	
2	Открытая стоянка для временного хранения автомобилей.	
3	Установка скамеек.	8 шт.
4	Установка урн.	8 шт.

СИТУАЦИОННЫЙ ПЛАН

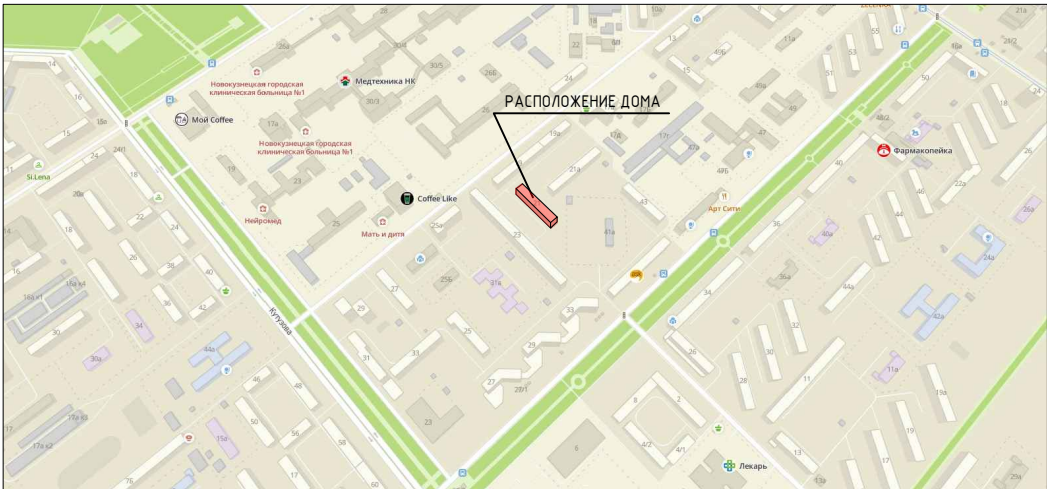

РАЗБИВОЧНЫЙ ПЛАН БЛАГОУСТРОЙСТВА И ОЗЕЛЕНЕНИЯ.

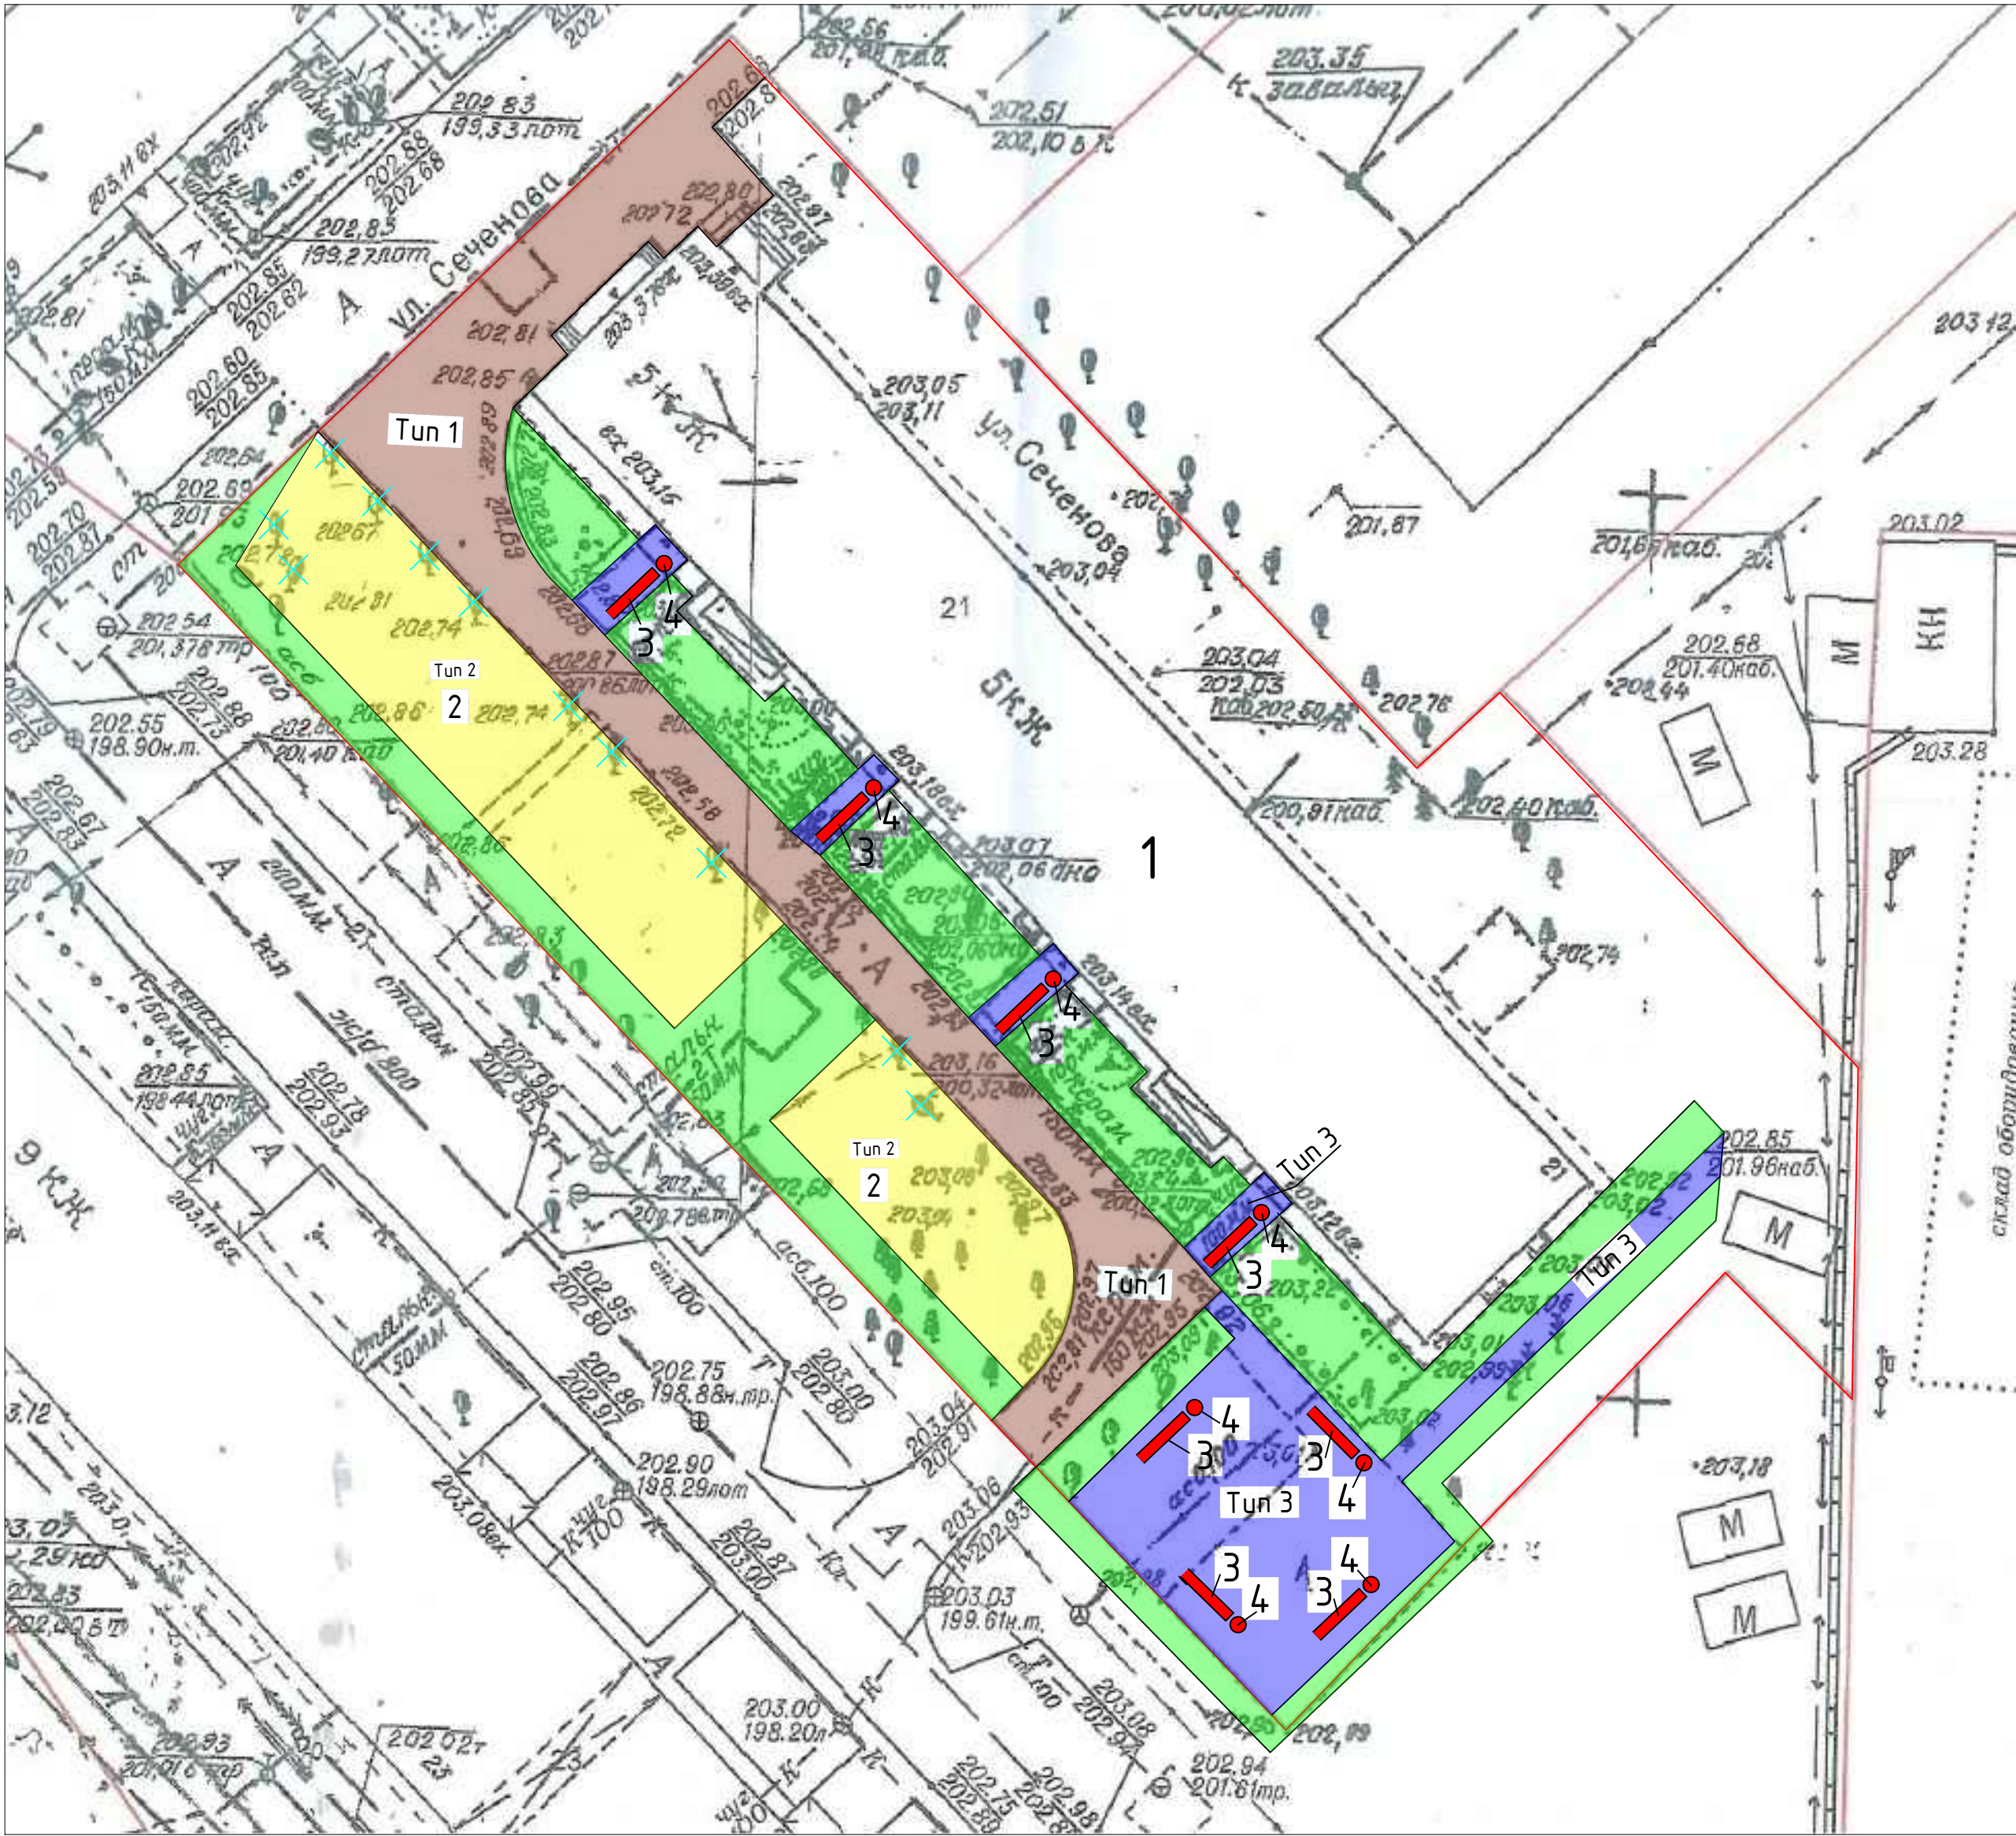

УСЛОВНЫЕ ОБОЗНАЧЕНИЯ

- граница работ по благоустройству
- жилой дом
- существующая проезжая часть, подлежащая ремонту
- открытая стоянка автомобилей с асфальтобетонным покрытием
- установка урн
- существующие отмостки и тротуар подлежащие ремонту
- газон
- Рубка деревьев, корчевка пней
- установка скамеек

ТЕХНИКО-ЭКОНОМИЧЕСКИЕ ПОКАЗАТЕЛИ

N п/п	Наименование	Ед. измер	Показатели
1	Площадь земельного участка.	М²	3955,2
2	Площадь застройки дома.	М²	931,8
3	Площадь благоустраиваемой территории.	М²	3023,4
4	Площадь асфальтобетонного покрытия проезжей части.	М²	510
5	Площадь открытой автостоянки с покрытием из асфальтобетона.	М²	450
6	Площадь асфальтобетонного покрытия отмостки, пешеходных дорожек и подходов к подъездам.	М²	350
7	Площадь озеленения.	М²	1713,4

ВЕДОМОСТЬ ДЕМОНТАЖНЫХ РАБОТ

Поз.	Наименование	Ед. измер	Кол-во	Примечание
1	Разборка бортовых камней проезда.	п.м	14,4	
2	Разборка самонадными холодными фрезами существующего асфальтобетонного покрытия проезда.	М²	510	
3	Валка деревьев в городских условиях, корчевка пней.	шт.	11/14	11,657 М²
4	Разборка отбойными пневматическими молотками существующих подходов к подъездам и детской площадки.	М²	350	
5	Разборка бортовых камней подходов к подъездам и детской площадки.	п.м	150	

ВЕДОМОСТЬ ОБЪЕМОВ РАБОТ

Наименование работ	Ед. измер	Количество
1. Разборка бортовых камней проезда.	п.м	14,4
2. Разборка самонадными холодными фрезами существующего асфальтобетонного покрытия проезда.	М²	510
3. Устройство новых бортовых камней проезда.	п.м	90
4. Устройство асфальтобетонного покрытия проезда.	М²	510
5. Завоз земли.	М³	375
6. Валка деревьев в городских условиях, корчевка пней.	шт.	11/14
7. Устройство открытой автостоянки с покрытием из асфальтобетона.	М²	450
8. Устройство бортовых камней автостоянки.	п.м	85
9. Разборка отбойными пневматическими молотками существующих подходов к подъездам и детской площадки.	М²	350
10. Устройство асфальтобетонного покрытия подходов к подъездам и детской площадки.	М²	350
11. Разборка старых бортовых камней детской площадки и подходов к подъездам.	п.м	150
12. Устройство бортовых камней детской площадки и подходов к подъездам.	п.м	150
13. Ограждение деревьев бортовым камнем.	п.м	40

ВЕДОМОСТЬ ПОКРЫТИЙ

Поз.	Наименование	Тун	Площадь покрытия, М²	Примечание
1	Проезжая часть с покрытием из асфальтобетона	1	510	
2	Открытая автостоянка с покрытием из асфальтобетона	2	450	
3	Пешеходный дорожки с покрытием из асфальтобетона	3	350	

Благоустройство придомовой территории жилого дома N 21 по ул. Сеченова

Изм.	Кол-во	Лист	N док.	Подп.	Дата	Стадия	Лист	Листов
Разраб.		Лихачёв В.Е.						
Проб.		Быков Ю.Ю.						
Директор		Быков Ю.Ю.						
Согласовано: представитель совета дома		Гаудар С.Ю.				Разбивочный план благоустройства и озеленения	Управляющая компания ООО "Домодик - Сервис" г. Новокузнецк	
Согласовано: представитель районной адм-ции							Формат А2	