


РАЗБИВОЧНЫЙ ПЛАН БЛАГОУСТРОЙСТВА И ОЗЕЛЕНЕНИЯ.

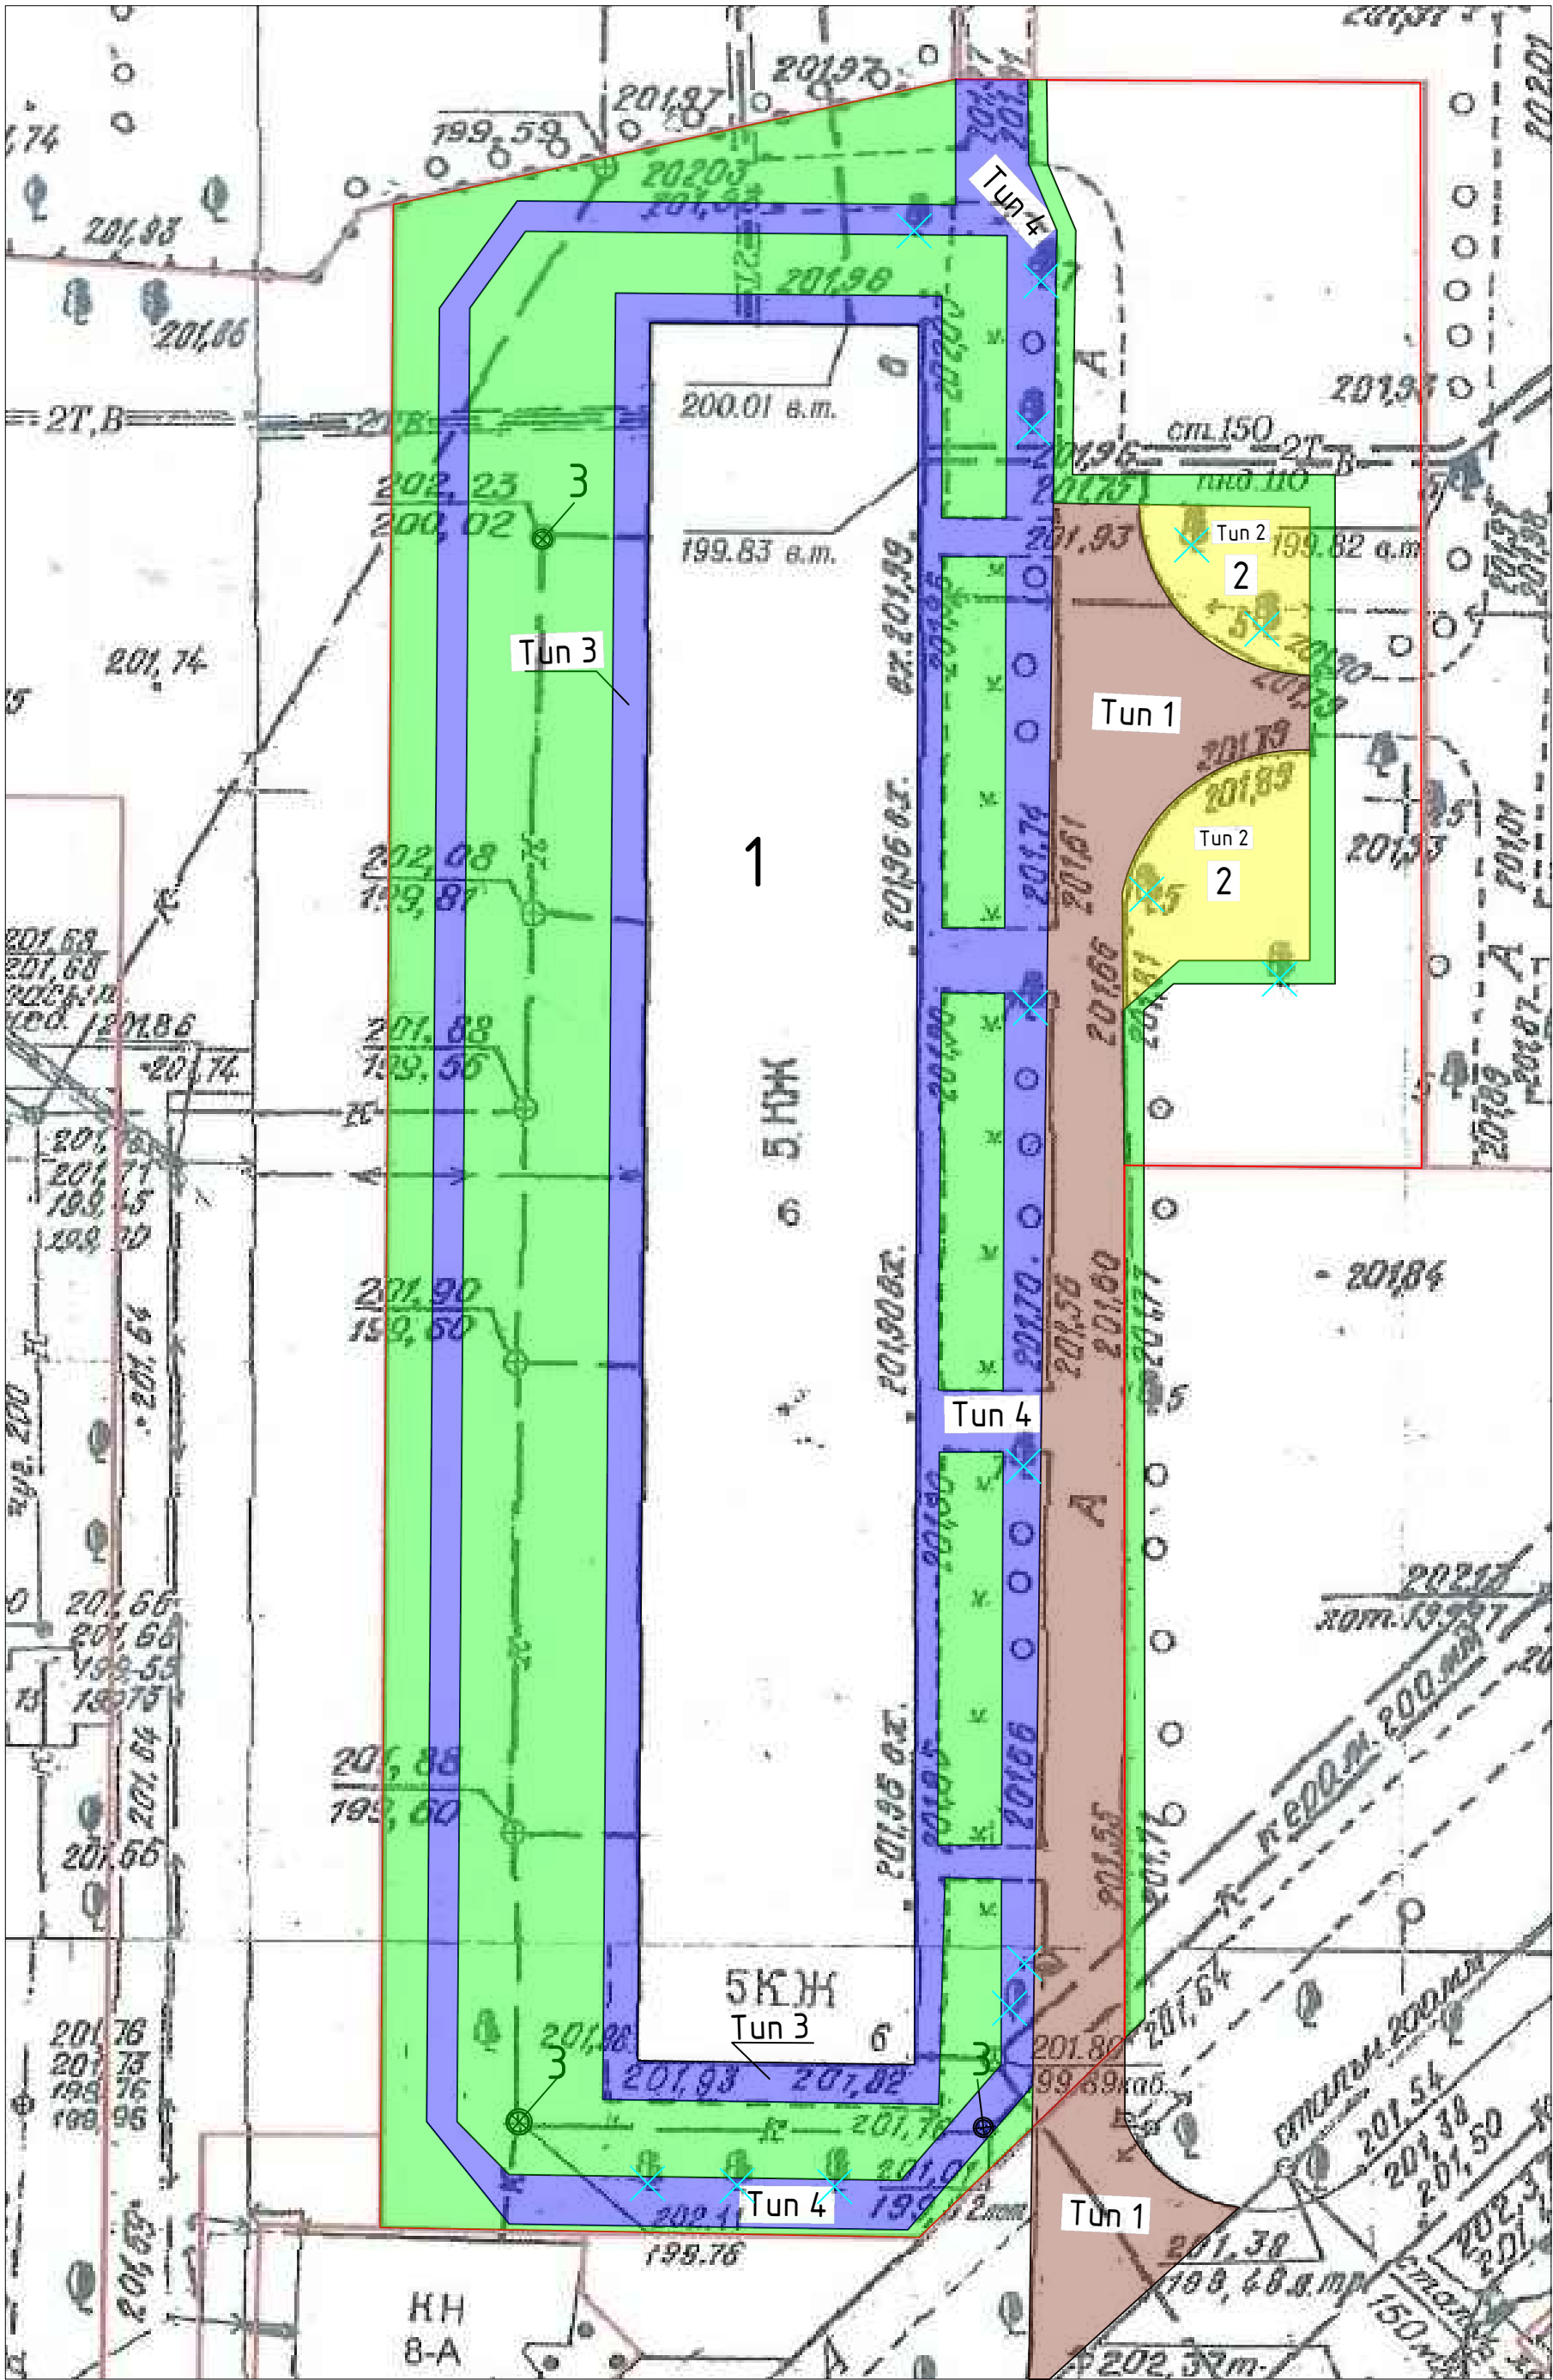


ЭКСПЛИКАЦИЯ ЗДАНИЙ И СООРУЖЕНИЙ

1	Жилой дом N 6 по улице Сеченова.	
2	Открытая стоянка для временного хранения автомобилей.	
3	Устройство чужузного лека колодца.	шт. 3


УСЛОВНЫЕ ОБОЗНАЧЕНИЯ

	- граница работ по благоустройству		- существующие отмостки и тротуар подлежащие ремонту
	- существующая проезжая часть, подлежащая ремонту		- газон
	- открытая стоянка автомобилей с асфальтобетонным покрытием		- Установка лека
			- Рубка деревьев, корчевка пней


КОНСТРУКЦИЯ ДОРОЖНОЙ ОДЕЖДЫ РЕМОНТИРУЕМОГО ПРОЕЗДА

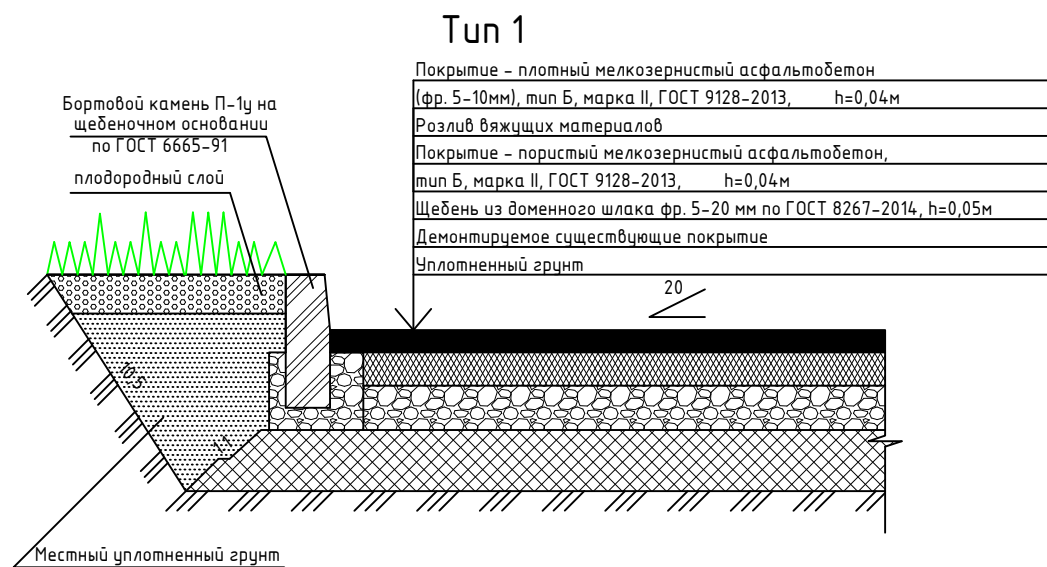


КОНСТРУКЦИЯ ДОРОЖНОЙ ОДЕЖДЫ АВТОСТОЯНКИ

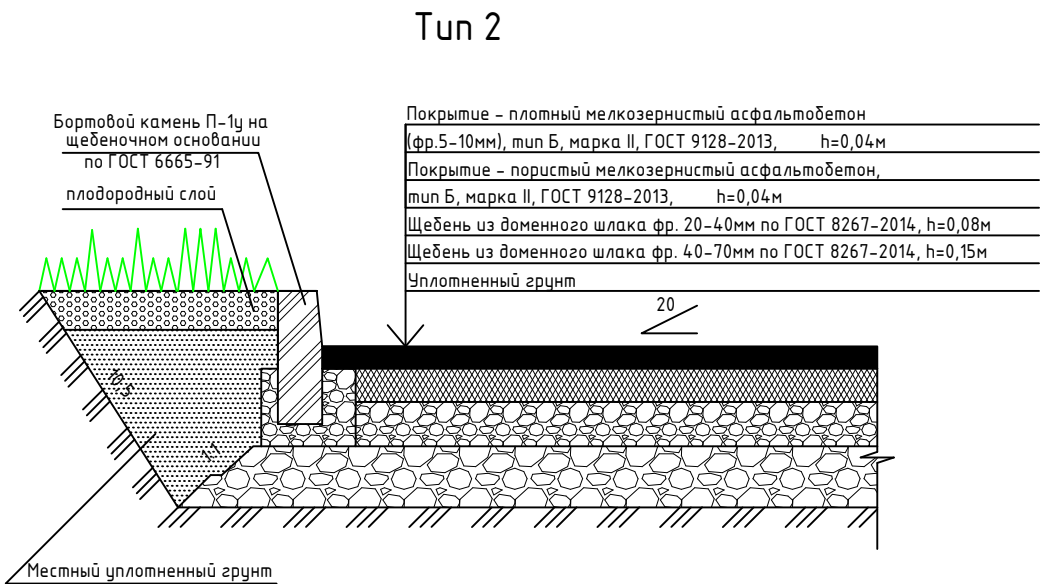


КОНСТРУКЦИЯ ПОКРЫТИЯ ОТМОСТКИ

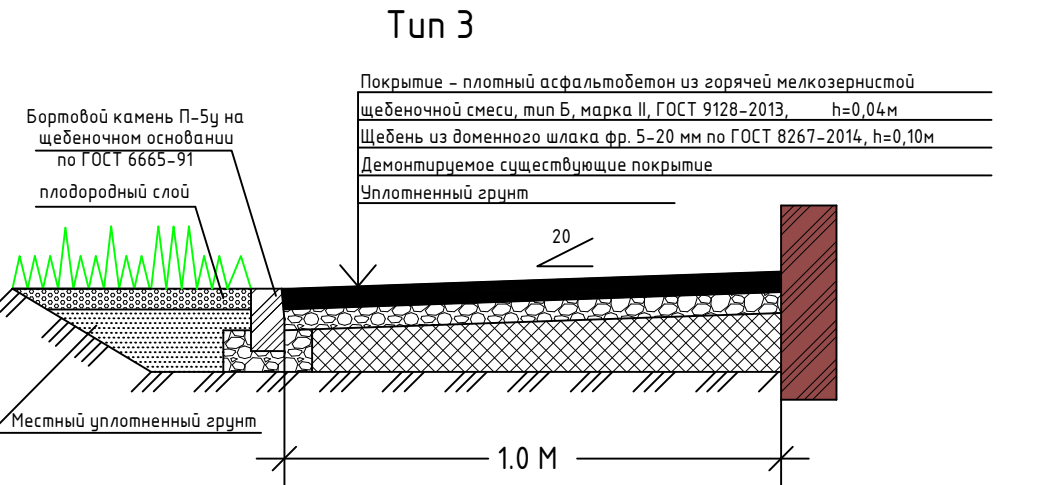

КОНСТРУКЦИЯ ПОКРЫТИЯ ПЕШЕХОДНЫХ ДОРОЖЕК И ПОДХОДОВ К ПОДЪЕЗДАМ

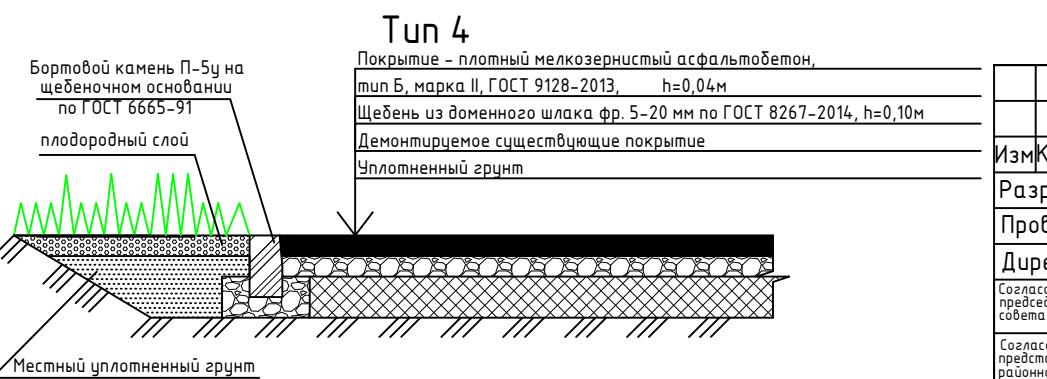

СИТУАЦИОННЫЙ ПЛАН

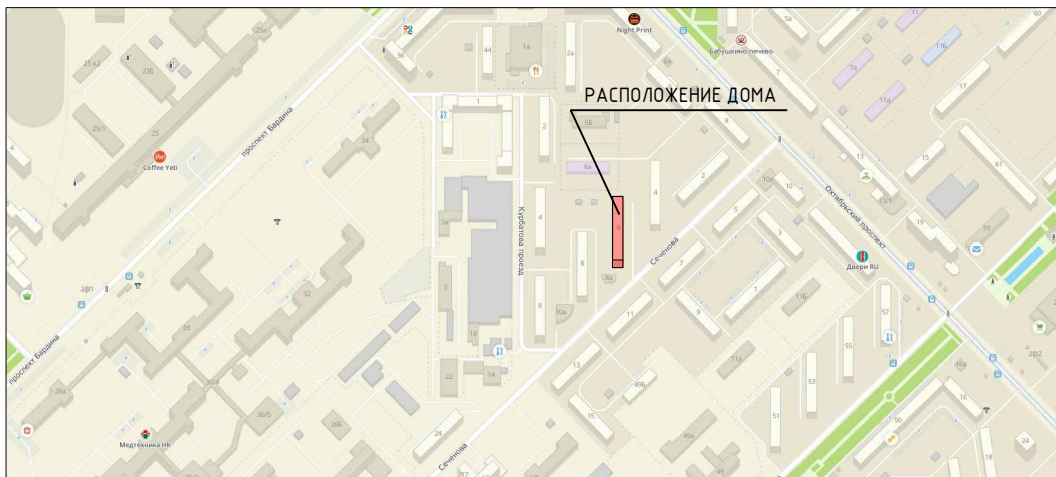

ТЕХНИКО-ЭКОНОМИЧЕСКИЕ ПОКАЗАТЕЛИ

N n/n	Наименование	Ед. измер	Показатели
1	Площадь земельного участка.	М <sup>2</sup>	3503
2	Площадь застройки дома.	М <sup>2</sup>	903,5
3	Площадь благоустраиваемой территории.	М <sup>2</sup>	2599,5
4	Площадь асфальтобетонного покрытия проезжей части.	М <sup>2</sup>	390
5	Площадь открытой автостоянки с покрытием из асфальтобетона.	М <sup>2</sup>	120
6	Площадь асфальтобетонного покрытия отмостки, пешеходных дорожек и подходов к подъездам.	М <sup>2</sup>	705
7	Площадь озеленения.	М <sup>2</sup>	1384,5

ВЕДОМОСТЬ ДЕМОНТАЖНЫХ РАБОТ

Поз.	Наименование	Ед. измер	Кол-во	Примечание
1	Разборка бортовых камней проезда.	п.м	165	
2	Разборка самоходными холодными фрезами существующего асфальтобетонного покрытия проезда.	М <sup>2</sup>	390	
3	Валка деревьев в городских условиях, корчевка пней.	шт.	14	11,87М <sup>2</sup>
4	Разборка отбойным пневматическими молотками существующих пешеходных дорожек и подходов к подъездам.	М <sup>2</sup>	25	
5	Разборка бортовых камней пешеходных дорожек и подходов к подъездам.	п.м	20	
6	Разборка бортовых камней отмостки.	п.м	175	
7	Разборка отбойным пневматическими молотками отмостки.	М <sup>2</sup>	215	

ВЕДОМОСТЬ ОБЪЕМОВ РАБОТ

Наименование работ	Ед. измер	Количество
1. Разборка старых бортовых камней проезда.	п.м	165
2. Разборка самоходными холодными фрезами существующего асфальтобетонного покрытия проезда.	М <sup>2</sup>	390
3. Устройство новых бортовых камней проезда.	п.м	134
4. Устройство асфальтобетонного покрытия проезда.	М <sup>2</sup>	390
5. Установка лека.	шт.	3
6. Валка деревьев в городских условиях, корчевка пней.	шт.	14
7. Устройство открытой автостоянки с покрытием из асфальтобетона.	М <sup>2</sup>	120
8. Устройство бортовых камней автостоянки.	п.м	40
9. Разборка отбойными пневматическими молотками существующих пешеходных дорожек и подходов к подъездам.	М <sup>2</sup>	25
10. Устройство асфальтобетонного покрытия пешеходных дорожек и подходов к подъездам.	М <sup>2</sup>	490
11. Разборка старых бортовых камней пешеходных дорожек и подходов к подъездам.	п.м	20
12. Устройство бортовых камней пешеходных дорожек и подходов к подъездам.	п.м	440
13. Разборка старых бортовых камней отмостки.	п.м	175
14. Разборка отбойными пневматическими молотками существующей отмостки.	М <sup>2</sup>	215
15. Устройство бортовых камней отмостки.	п.м	175
16. Устройство асфальтобетонного покрытия отмостки.	М <sup>2</sup>	215
17. Завоз земли.	М <sup>2</sup>	360

ВЕДОМОСТЬ ПОКРЫТИЙ

Поз.	Наименование	Тип	Площадь покрытия, М <sup>2</sup>	Примечание
1	Проезжая часть с покрытием из асфальтобетона	1	390	
2	Открытая автостоянка с покрытием из асфальтобетона	2	120	
3	Отмостка здания с покрытием из асфальтобетона	3	215	
4	Тротуар с покрытием из асфальтобетона	4	490	

Изм.	Кол-во	Лист	N док.	Подп.	Дата	Благоустройство придомовой территории жилого дома N 6 по ул. Сеченова		
Разраб.	Лихачёв В.Е.					Стадия	Лист	Листов
Проб.	Быков Ю.Ю.							
Директор	Алексеевкова Н.В.							
Согласовано: представитель собственника дома	Тетерина Ю.И.					Разбивочный план благоустройства и озеленения		Управляющая компания ООО УК "Респект" г. Новокузнецк
Согласовано: представитель районной администрации								Формат А2