


РАЗБИВОЧНЫЙ ПЛАН БЛАГОУСТРОЙСТВА И ОЗЕЛЕНЕНИЯ.

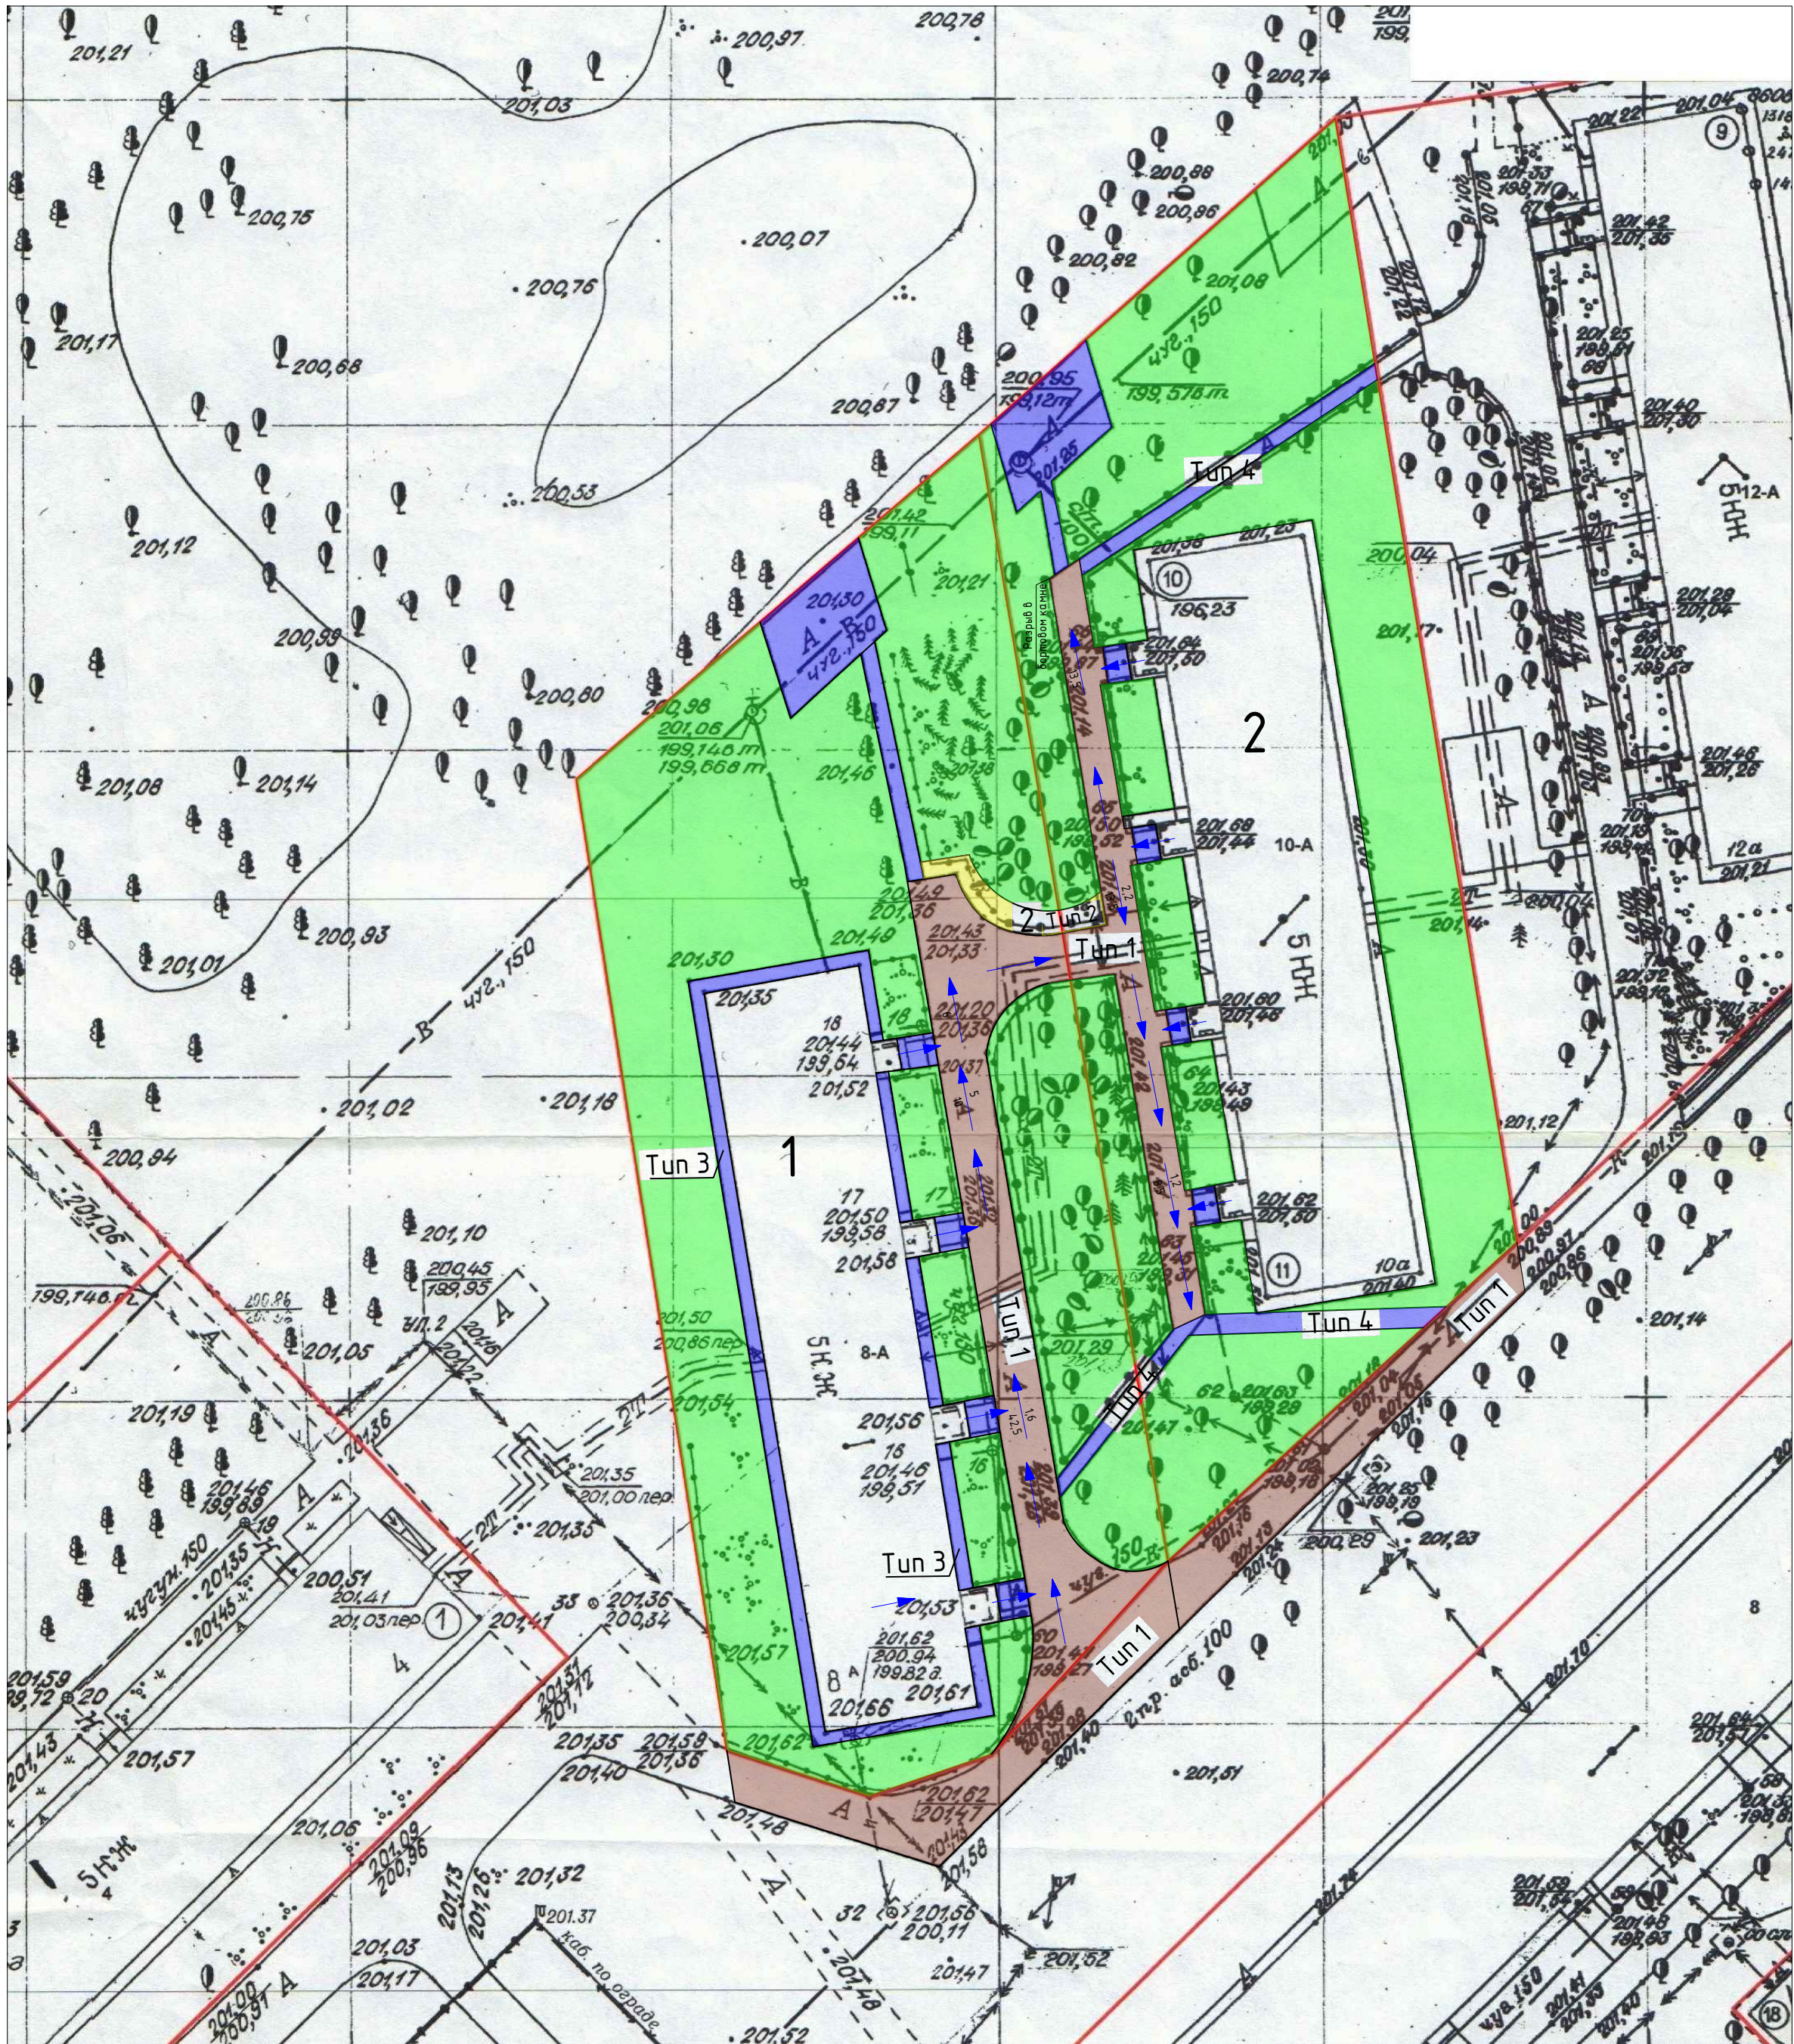


ЭКСПЛИКАЦИЯ ЗДАНИЙ И СООРУЖЕНИЙ

1	Жилой дом N 8а по проспекту Дружбы.	
2	Жилой дом N 10а по проспекту Дружбы.	
3	Уширение существующего проезда	

УСЛОВНЫЕ ОБОЗНАЧЕНИЯ

- граница работ по благоустройству
- жилой дом
- существующая проезжая часть, подлежащая ремонту
- уширение основного проезда с асфальтобетонным покрытием
- существующие отмостки, пешеходные дорожки, подходы к крыльцам и детские площадки подлежащие ремонту
- газон

СИТУАЦИОННЫЙ ПЛАН

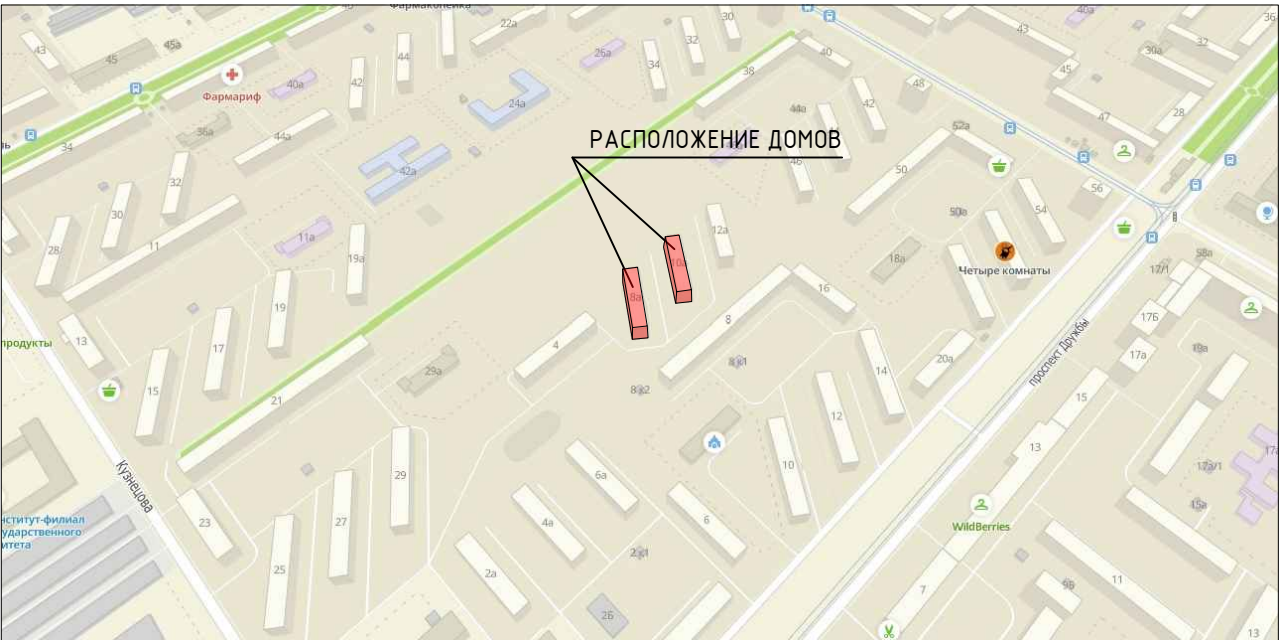


СОГ ЛАСОВАНО

Инв. N подл. Подп. и дата Взам. инв. N


Благоустройство придомовой территории жилых домов N №8а, 10а по пр. Дружбы			
Изм	Кол-во	Лист N док.	Подп.
Разраб.	Лихачёв В.Е.		
Проб.	Лопухова А.Ю.		
Директор	Старков С.В.		
Согласовано: председатель совета дома	Терешкова Л.А.		
Согласовано: председатель совета дома	Чикагова Л.В.		
Дата		Стадия	Лист
			Листов
		1	2
Разбивочный план благоустройства и озеленения		Управляющая компания Инком-С г. Новокузнецк	




КОНСТРУКЦИЯ ДОРОЖНОЙ ОДЕЖДЫ РЕМОНТИРУЕМОГО ПРОЕЗДА

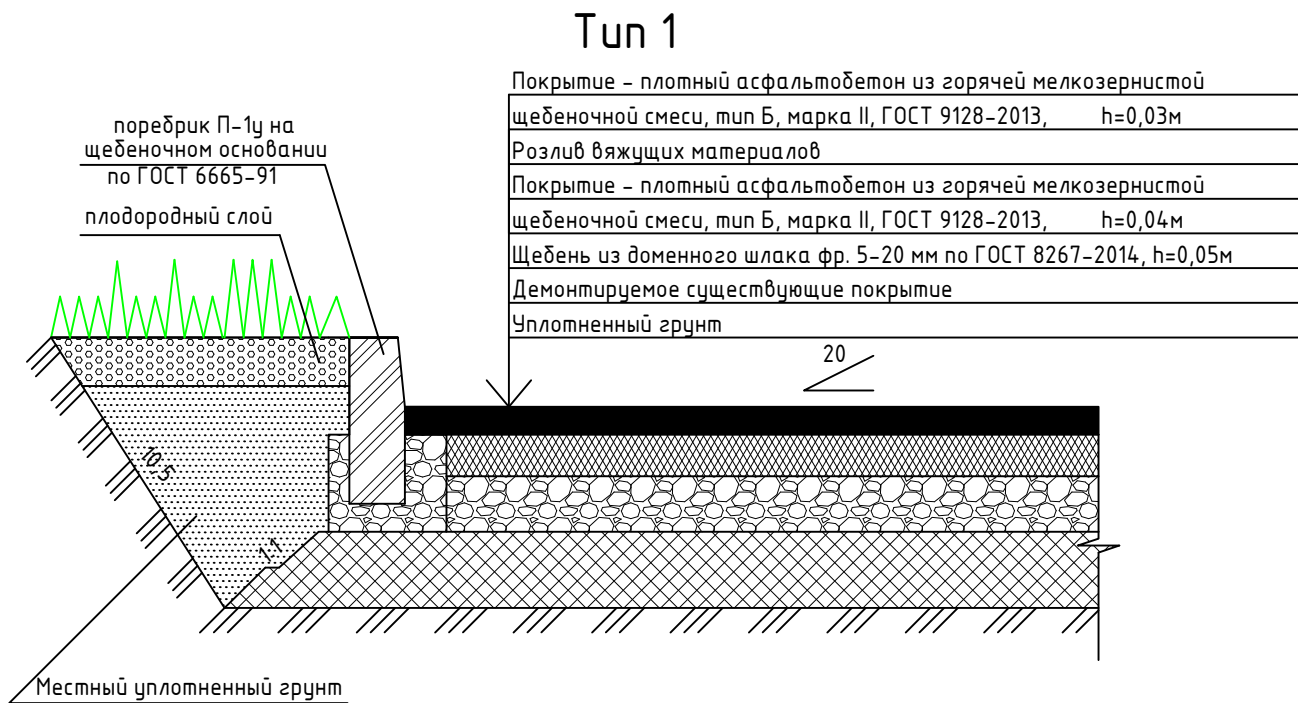

КОНСТРУКЦИЯ ДОРОЖНОЙ ОДЕЖДЫ АВТОСТОЯНКИ

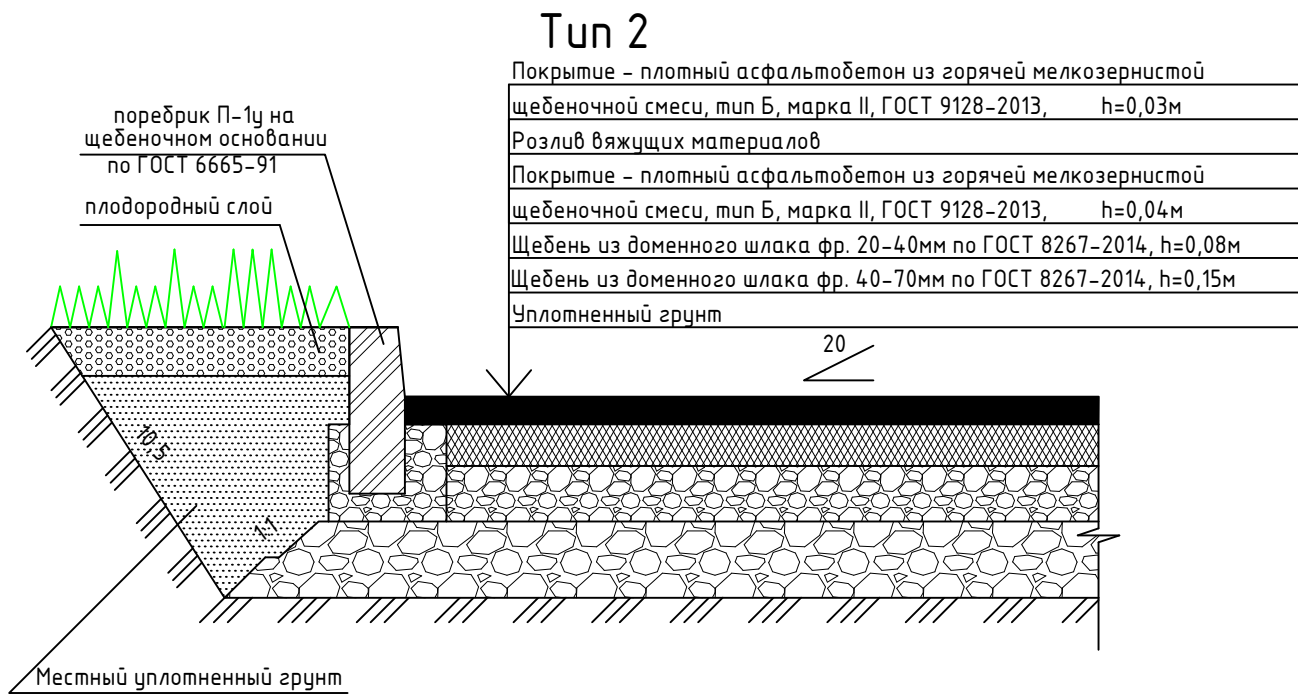

КОНСТРУКЦИЯ ПОКРЫТИЯ ОТМОСТКИ

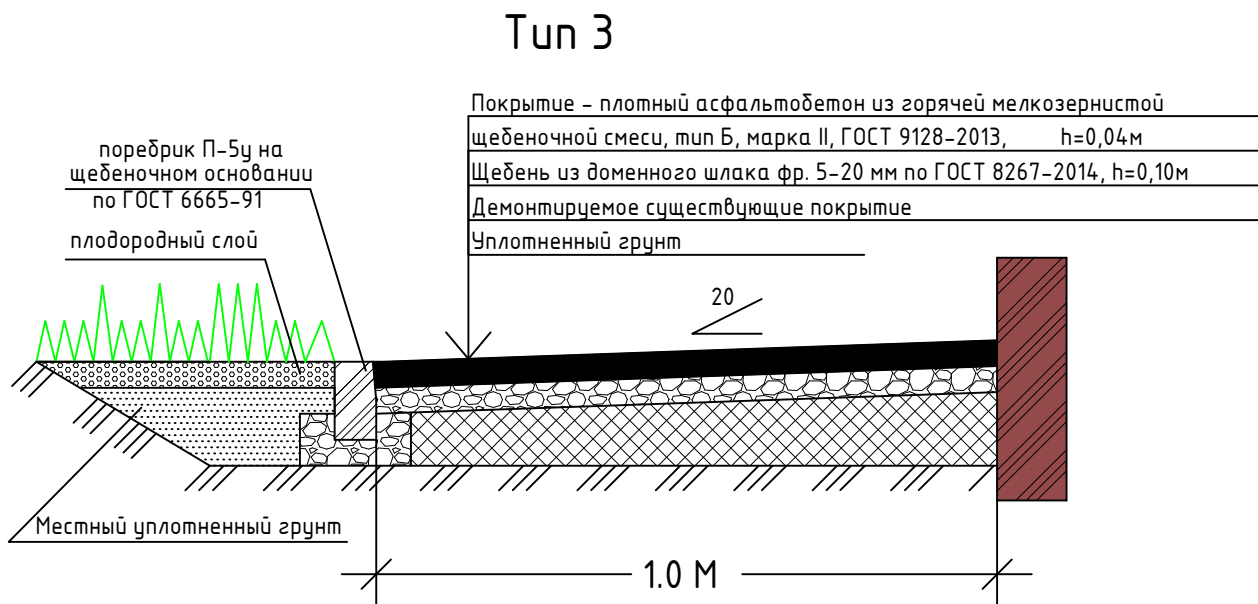

ТЕХНИКО-ЭКОНОМИЧЕСКИЕ ПОКАЗАТЕЛИ ДРУЖБЫ 10А

N п/п	Наименование	Ед. измер	Показатели
1	Площадь земельного участка.	М <sup>2</sup>	2702
2	Площадь застройки дома.	М <sup>2</sup>	718,2
3	Площадь благоустраиваемой территории.	М <sup>2</sup>	1983,8
4	Площадь асфальтобетонного покрытия проезжей части.	М <sup>2</sup>	375
5	Площадь открытой автостоянки с покрытием из асфальтобетона.	М <sup>2</sup>	261
6	Площадь асфальтобетонного покрытия пешеходной дорожки, отмостки и подходов к крыльцам.	М <sup>2</sup>	86
7	Площадь озеленения	М <sup>2</sup>	1117.8

ТЕХНИКО-ЭКОНОМИЧЕСКИЕ ПОКАЗАТЕЛИ ДРУЖБЫ 8А

N п/п	Наименование	Ед. измер	Показатели
1	Площадь земельного участка.	М <sup>2</sup>	3083
2	Площадь застройки дома.	М <sup>2</sup>	721
3	Площадь благоустраиваемой территории.	М <sup>2</sup>	2362
4	Площадь асфальтобетонного покрытия проезжей части.	М <sup>2</sup>	545
5	Площадь открытой автостоянки с покрытием из асфальтобетона.	М <sup>2</sup>	180
6	Площадь асфальтобетонного покрытия отмостки, пешеходных дорожек и подходов к крыльцам.	М <sup>2</sup>	204
7	Площадь озеленения	М <sup>2</sup>	1433

ВЕДОМОСТЬ ДЕМОНТАЖНЫХ РАБОТ ДРУЖБЫ 10А

Поз.	Наименование	Ед. измер	Кол-во	Примечание
1	Разборка поребриков проезда.	п.м	228	
2	Разборка самоходными холодными фрезами существующего асфальтобетонного покрытия проезда.	М <sup>2</sup>	375	
3	Разборка отбойным пневматическими молотками существующих пешеходных дорожек и подходов к крыльцам.	М <sup>2</sup>	86	
4	Разборка поребриков пешеходных дорожек и подходов к крыльцам.	п.м	85	
5	Валка деревьев в городских условиях, корчевка пней.	шт.	0 / 9	
6	Вырубка кустарника на территории	М <sup>2</sup>	261	

ВЕДОМОСТЬ ДЕМОНТАЖНЫХ РАБОТ ДРУЖБЫ 8А

Поз.	Наименование	Ед. измер	Кол-во	Примечание
1	Разборка поребриков проезда.	п.м	190	
2	Разборка самоходными холодными фрезами существующего асфальтобетонного покрытия проезда.	М <sup>2</sup>	545	
3	Валка деревьев в городских условиях, корчевка пней.	шт.	5 / 5	4,239 М <sup>3</sup>
4	Разборка отбойным пневматическими молотками отмостки, пешеходных дорожек и подходов к крыльцам.	М <sup>2</sup>	204	
5	Разборка поребриков отмостки, пешеходных дорожек и подходов к крыльцам.	п.м	184	

ВЕДОМОСТЬ ОБЪЕМОВ РАБОТ ДРУЖБЫ 10А

Наименование работ	Ед. измер	Количество
1. Разборка старых поребриков проезда.	п.м	228
2. Разборка самоходными холодными фрезами существующего асфальтобетонного покрытия проезда.	М <sup>2</sup>	375
3. Устройство новых поребриков проезда.	п.м	174
4. Устройство асфальтобетонного покрытия проезда.	М <sup>2</sup>	375
5. Устройство открытой автостоянки с покрытием из асфальтобетона.	М <sup>2</sup>	261
6. Устройство поребриков автостоянки.	п.м	55
7. Разборка отбойными пневматическими молотками существующих пешеходных дорожек и подходов к крыльцам.	М <sup>2</sup>	86
8. Устройство асфальтобетонного покрытия пешеходных дорожек и подходов к крыльцам	М <sup>2</sup>	86
9. Разборка старых поребриков пешеходных дорожек и подходов к крыльцам.	п.м	85
10. Устройство поребриков пешеходных дорожек и подходов к крыльцам.	п.м	85
11. Вырубка кустарника на территории.	М <sup>2</sup>	261
12. Валка деревьев в городских условиях, корчевка пней.	шт.	0 / 9

ВЕДОМОСТЬ ОБЪЕМОВ РАБОТ ДРУЖБЫ 8А

Наименование работ	Ед. измер	Количество
1. Разборка старых поребриков проезда.	п.м	190
2. Разборка самоходными холодными фрезами существующего асфальтобетонного покрытия проезда.	М <sup>2</sup>	545
3. Устройство новых поребриков проезда.	п.м	190
4. Устройство асфальтобетонного покрытия проезда.	М <sup>2</sup>	545
5. Завоз земли.	М <sup>2</sup>	200
6. Валка деревьев в городских условиях, корчевка пней.	шт.	5 / 5
7. Устройство открытой автостоянки с покрытием из асфальтобетона.	М <sup>2</sup>	180
8. Устройство поребриков автостоянки.	п.м	40
9. Разборка отбойными пневматическими молотками существующих пешеходных дорожек и подходов к крыльцам.	М <sup>2</sup>	42
10. Устройство асфальтобетонного покрытия пешеходных дорожек и подходов к крыльцам.	М <sup>2</sup>	42
11. Разборка старых поребриков пешеходных дорожек и подходов к крыльцам.	п.м	44
12. Устройство поребриков пешеходных дорожек и подходов к крыльцам.	п.м	44
13. Разборка отбойными пневматическими молотками существующей отмостки.	М <sup>2</sup>	162
14. Разборка старых поребриков отмостки.	п.м	140
15. Устройство поребриков отмостки.	п.м	140
16. Устройство асфальтобетонного покрытия отмостки.	М <sup>2</sup>	162


ВЕДОМОСТЬ ПОКРЫТИЙ ДРУЖБЫ 10А

Поз.	Наименование	Tun	Площадь покрытия, М <sup>2</sup>	Примечание
1	Проезжая часть с покрытием из асфальтобетона.	1	375	
2	Открытая автостоянка с покрытием из асфальтобетона.	2	261	
3	Пешеходные дорожки и подходы к крыльцам с покрытием из асфальтобетона.	3	86	

ВЕДОМОСТЬ ПОКРЫТИЙ ДРУЖБЫ 8А

Поз.	Наименование	Tun	Площадь покрытия, М <sup>2</sup>	Примечание
1	Проезжая часть с покрытием из асфальтобетона	1	545	
2	Открытая автостоянка с покрытием из асфальтобетона	2	180	
3	Отмостка здания с покрытием из асфальтобетона	3	162	
4	Пешеходные дорожки и подходы к крыльцам с покрытием из асфальтобетона	4	42	

КОНСТРУКЦИЯ ПОКРЫТИЯ ПЕШЕХОДНЫХ ДОРОЖЕК И ПОДХОДОВ К КРЫЛЬЦАМ

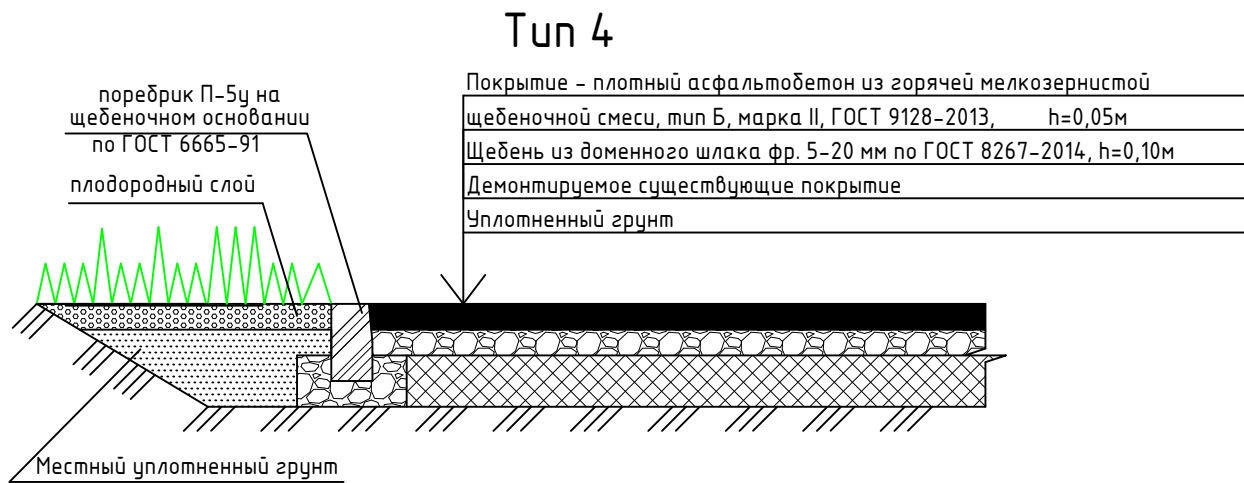

						Благоустройство придомовой территории жилых домов N №8а, 10а по пр. Дружбы				
Изм.	Кол-во	Лист	N док.	Подп.	Дата					
Разраб.		Лихачёв В.Е.					Стадия	Лист	Листов	
Пров.		Лопухова А.Ю.						2	2	
Директор		Старков С.В.								
Согласовано: председатель совета дома		Терешкова Л.А.				Разбивочный план благоустройства и озеленения	Управляющая компания Инком-С г. Новокузнецк			
Согласовано: председатель совета дома		Чикагова Л.В.								
Формат А2										