


РАЗБИВОЧНЫЙ ПЛАН БЛАГОУСТРОЙСТВА И ОЗЕЛЕНЕНИЯ.

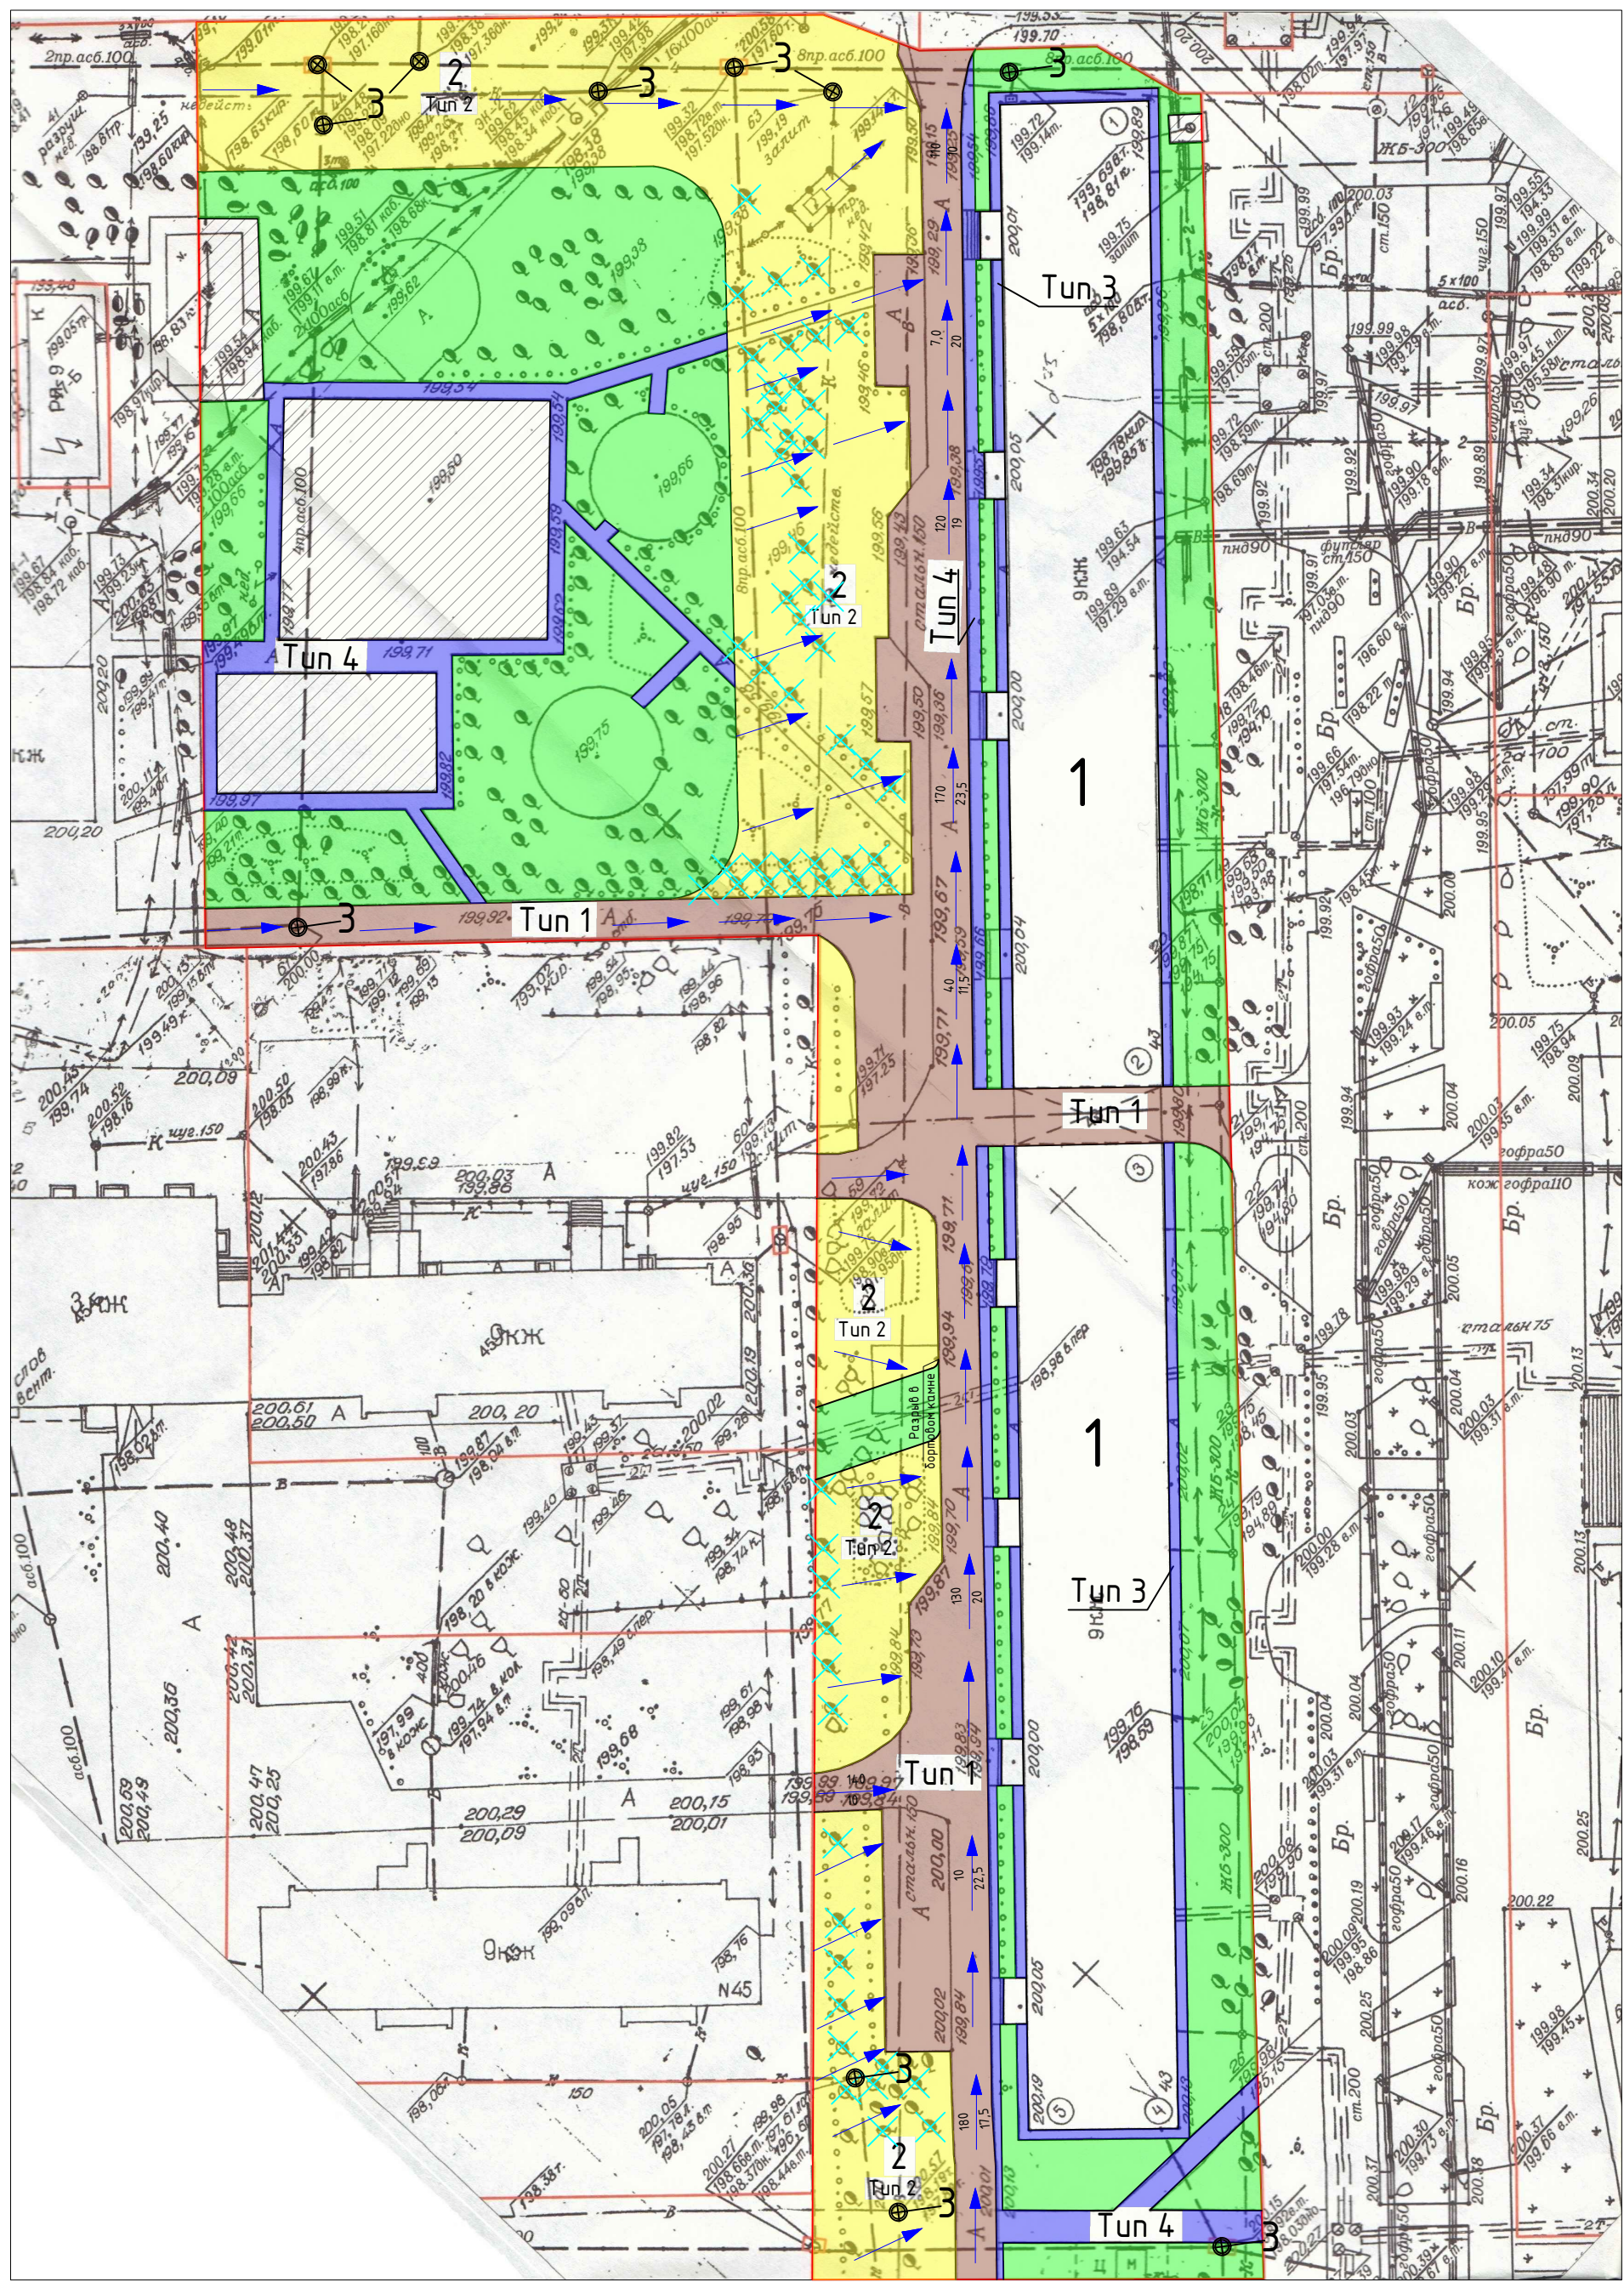

УСЛОВНЫЕ ОБОЗНАЧЕНИЯ

— граница работ по благоустройству

— жилой дом

— существующая проезжая часть, подлежащая ремонту

— открытая стоянка автомобилей с асфальтобетонным покрытием

— Установка лека

00 — Величина уклона в промилле

— Уклоноуказатель

— Расстояние в метрах






— существующие отмостки, пешеходные дорожки и подходы к подъездам подлежащие ремонту

— газон

— Рубка деревьев, корчевка пней

— Часть придомовой территории не входящей в благоустройство

КОНСТРУКЦИЯ ДОРОЖНОЙ ОДЕЖДЫ РЕМОНТИРУЕМОГО ПРОЕЗДА

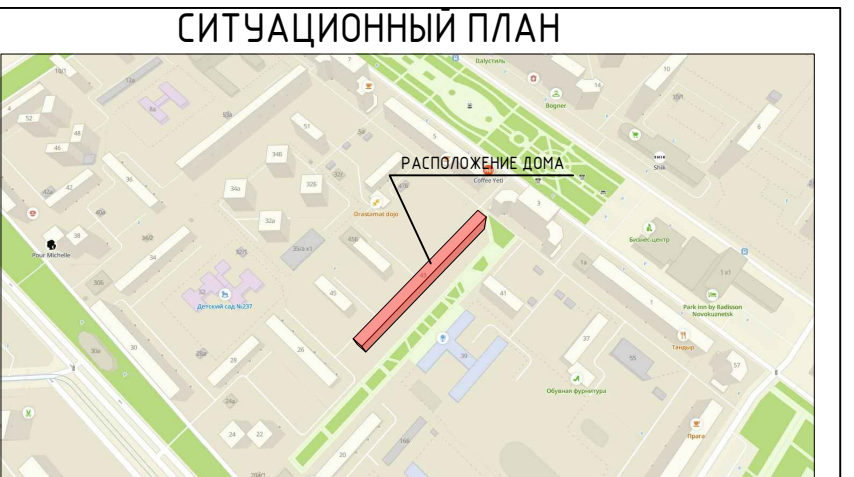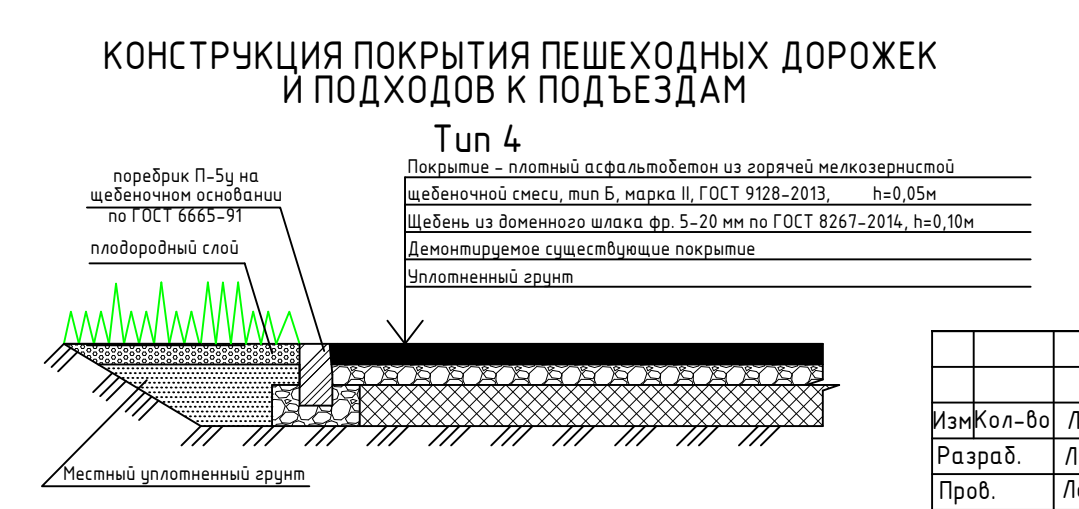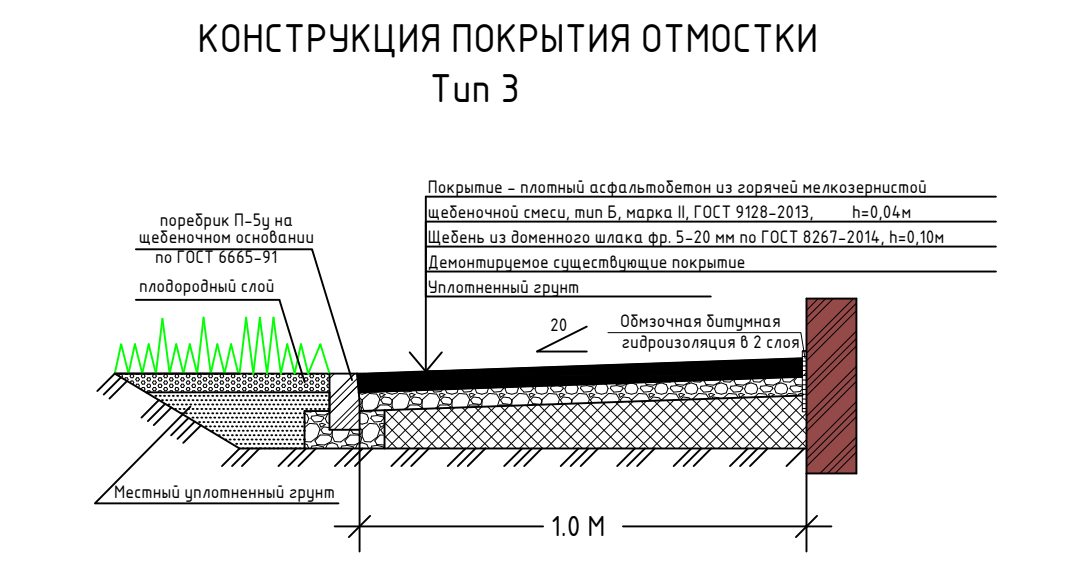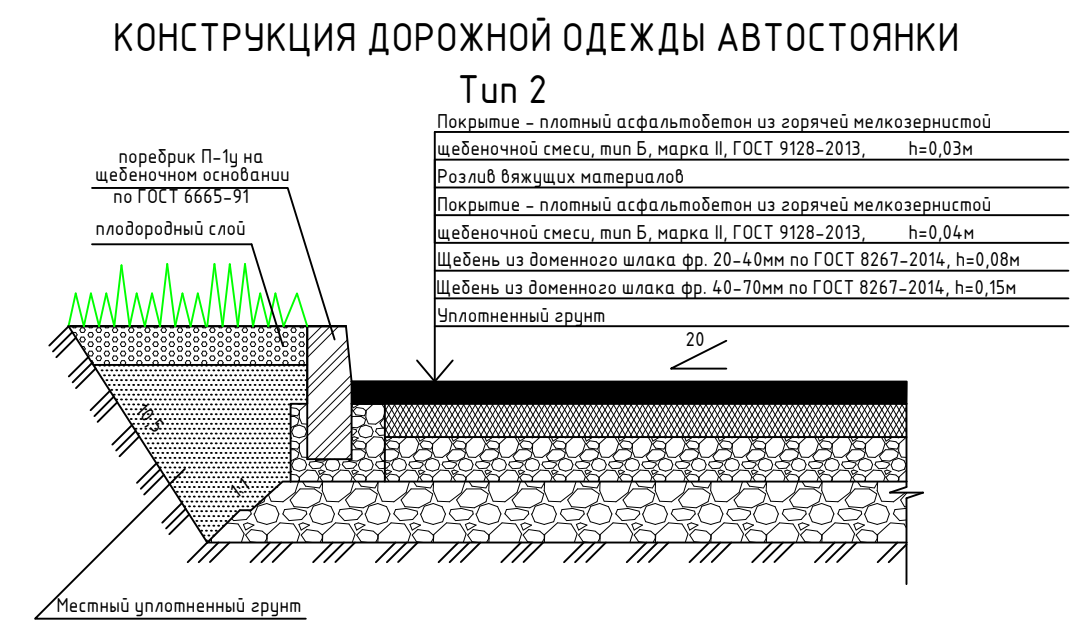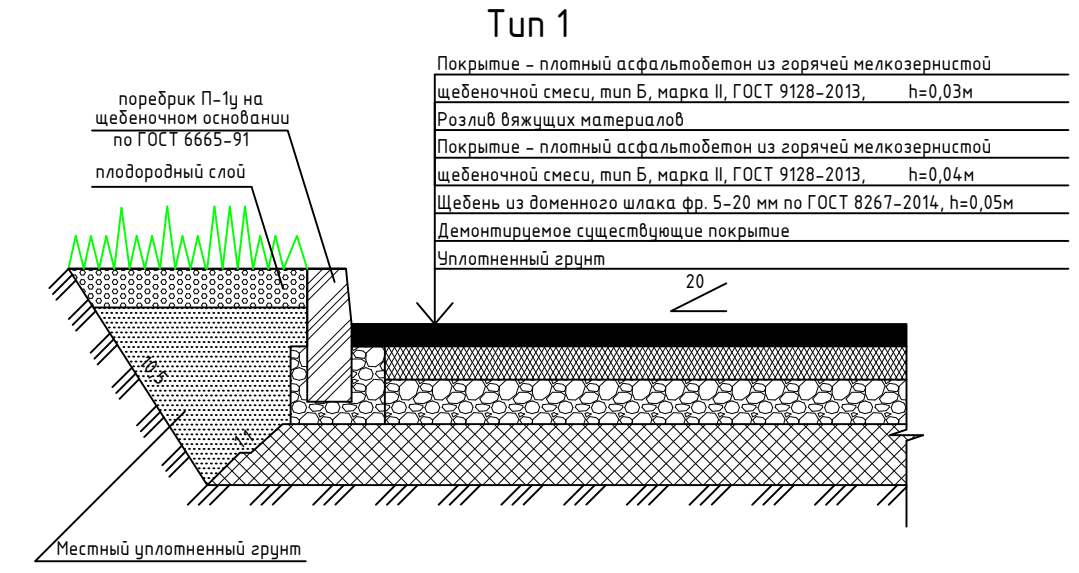

ЭКСПЛИКАЦИЯ ЗДАНИЙ И СООРУЖЕНИЙ

1	Жилой дом N 43 по улице Тольятти.	
2	Открытая стоянка для временного хранения автомобилей.	
3	Регулировка высотного уровня колодцев	11 шт.

ТЕХНИКО-ЭКОНОМИЧЕСКИЕ ПОКАЗАТЕЛИ

N п/п	Наименование	Ед. измер	Показатели
1	Площадь земельного участка.	М²	12494,7
2	Площадь застройки дома.	М²	2436,6
3	Площадь благоустраиваемой территории.	М²	5142
4	Площадь асфальтобетонного покрытия проезжей части.	М²	1030
5	Площадь открытой автостоянки с покрытием из асфальтобетона.	М²	3190
6	Площадь асфальтобетонного покрытия отмостки, пешеходных дорожек и подходов к подъездам.	М²	922
7	Площадь озеленения	М²	4916,1

ВЕДОМОСТЬ ДЕМОНТАЖНЫХ РАБОТ

Поз.	Наименование	Ед. измер	Кол-во	Примечание
1	Разборка поребриков проезда.	п.м	460	
2	Разборка самоходными холодными фрезами существующего асфальтобетонного покрытия проезда.	М²	1030	
3	Валка деревьев в городских условиях, корчевка пней.	шт.	59	2
4	Разборка отбойным пневматическими молотками отмостки.	М²	364	
5	Разборка поребриков отмостки.	п.м	360	
6	Разборка отбойным пневматическими молотками пешеходных дорожек и подходов к подъездам.	М²	364	
7	Разборка поребриков пешеходных дорожек и подходов к подъездам.	п.м	606	

ВЕДОМОСТЬ ОБЪЕМОВ РАБОТ

Наименование работ	Ед. измер	Количество
1. Разборка старых поребриков проезда.	п.м	450
2. Разборка самоходными холодными фрезами существующего асфальтобетонного покрытия проезда.	М²	1030
3. Устройство новых поребриков проезда.	п.м	250
4. Устройство асфальтобетонного покрытия проезда.	М²	1030
5. Валка деревьев в городских условиях, корчевка пней.	шт.	59
6. Устройство открытой автостоянки с покрытием из асфальтобетона.	М²	3190
7. Устройство поребриков автостоянки.	п.м	290
8. Разборка отбойными пневматическими молотками существующего асфальтобетонного покрытия пешеходных дорожек и подходов к подъездам.	М²	364
9. Разборка старых поребриков пешеходных дорожек и подходов к подъездам.	п.м	606
10. Устройство асфальтобетонного покрытия пешеходных дорожек и подходов к подъездам.	М²	558
11. Устройство поребриков пешеходных дорожек и подходов к подъездам.	п.м	856
12. Разборка отбойными пневматическими молотками существующей отмостки.	М²	364
13. Разборка старых поребриков отмостки.	п.м	360
14. Устройство поребриков отмостки.	п.м	360
15. Устройство асфальтобетонного покрытия отмостки.	М²	364
16. Устройство обмачивающего гидроизоляционного слоя.	М²	72
17. Регулировка высотного уровня колодцев.	шт.	11

ВЕДОМОСТЬ ПОКРЫТИЙ

Поз.	Наименование	Тип	Площадь покрытия, М²	Примечание
1	Проезжая часть с покрытием из асфальтобетона	1	1030	
2	Открытая автостоянка с покрытием из асфальтобетона	2	3190	
3	Отмостка здания с покрытием из асфальтобетона	3	364	
4	Пешеходные дорожки и подходы к подъездам с покрытием из асфальтобетона	4	558	

Изм. Кол-во

Разраб.

Проб.

Директор

Согласовано: _____

Согласовано: _____

Лист N док.

Лихачёв В.Е.

Лопухова А.Ю.

Старков С.В.

Подп.

Дата

Благоустройство придомовой территории жилого дома N 43 по ул. Тольятти

Стадия

Лист

Листов

Разбивочный план благоустройства и озеленения

Управляющая компания Инком-С г. Новокузнецк

Формат А2