


РАЗБИВОЧНЫЙ ПЛАН БЛАГОУСТРОЙСТВА И ОЗЕЛЕНЕНИЯ.

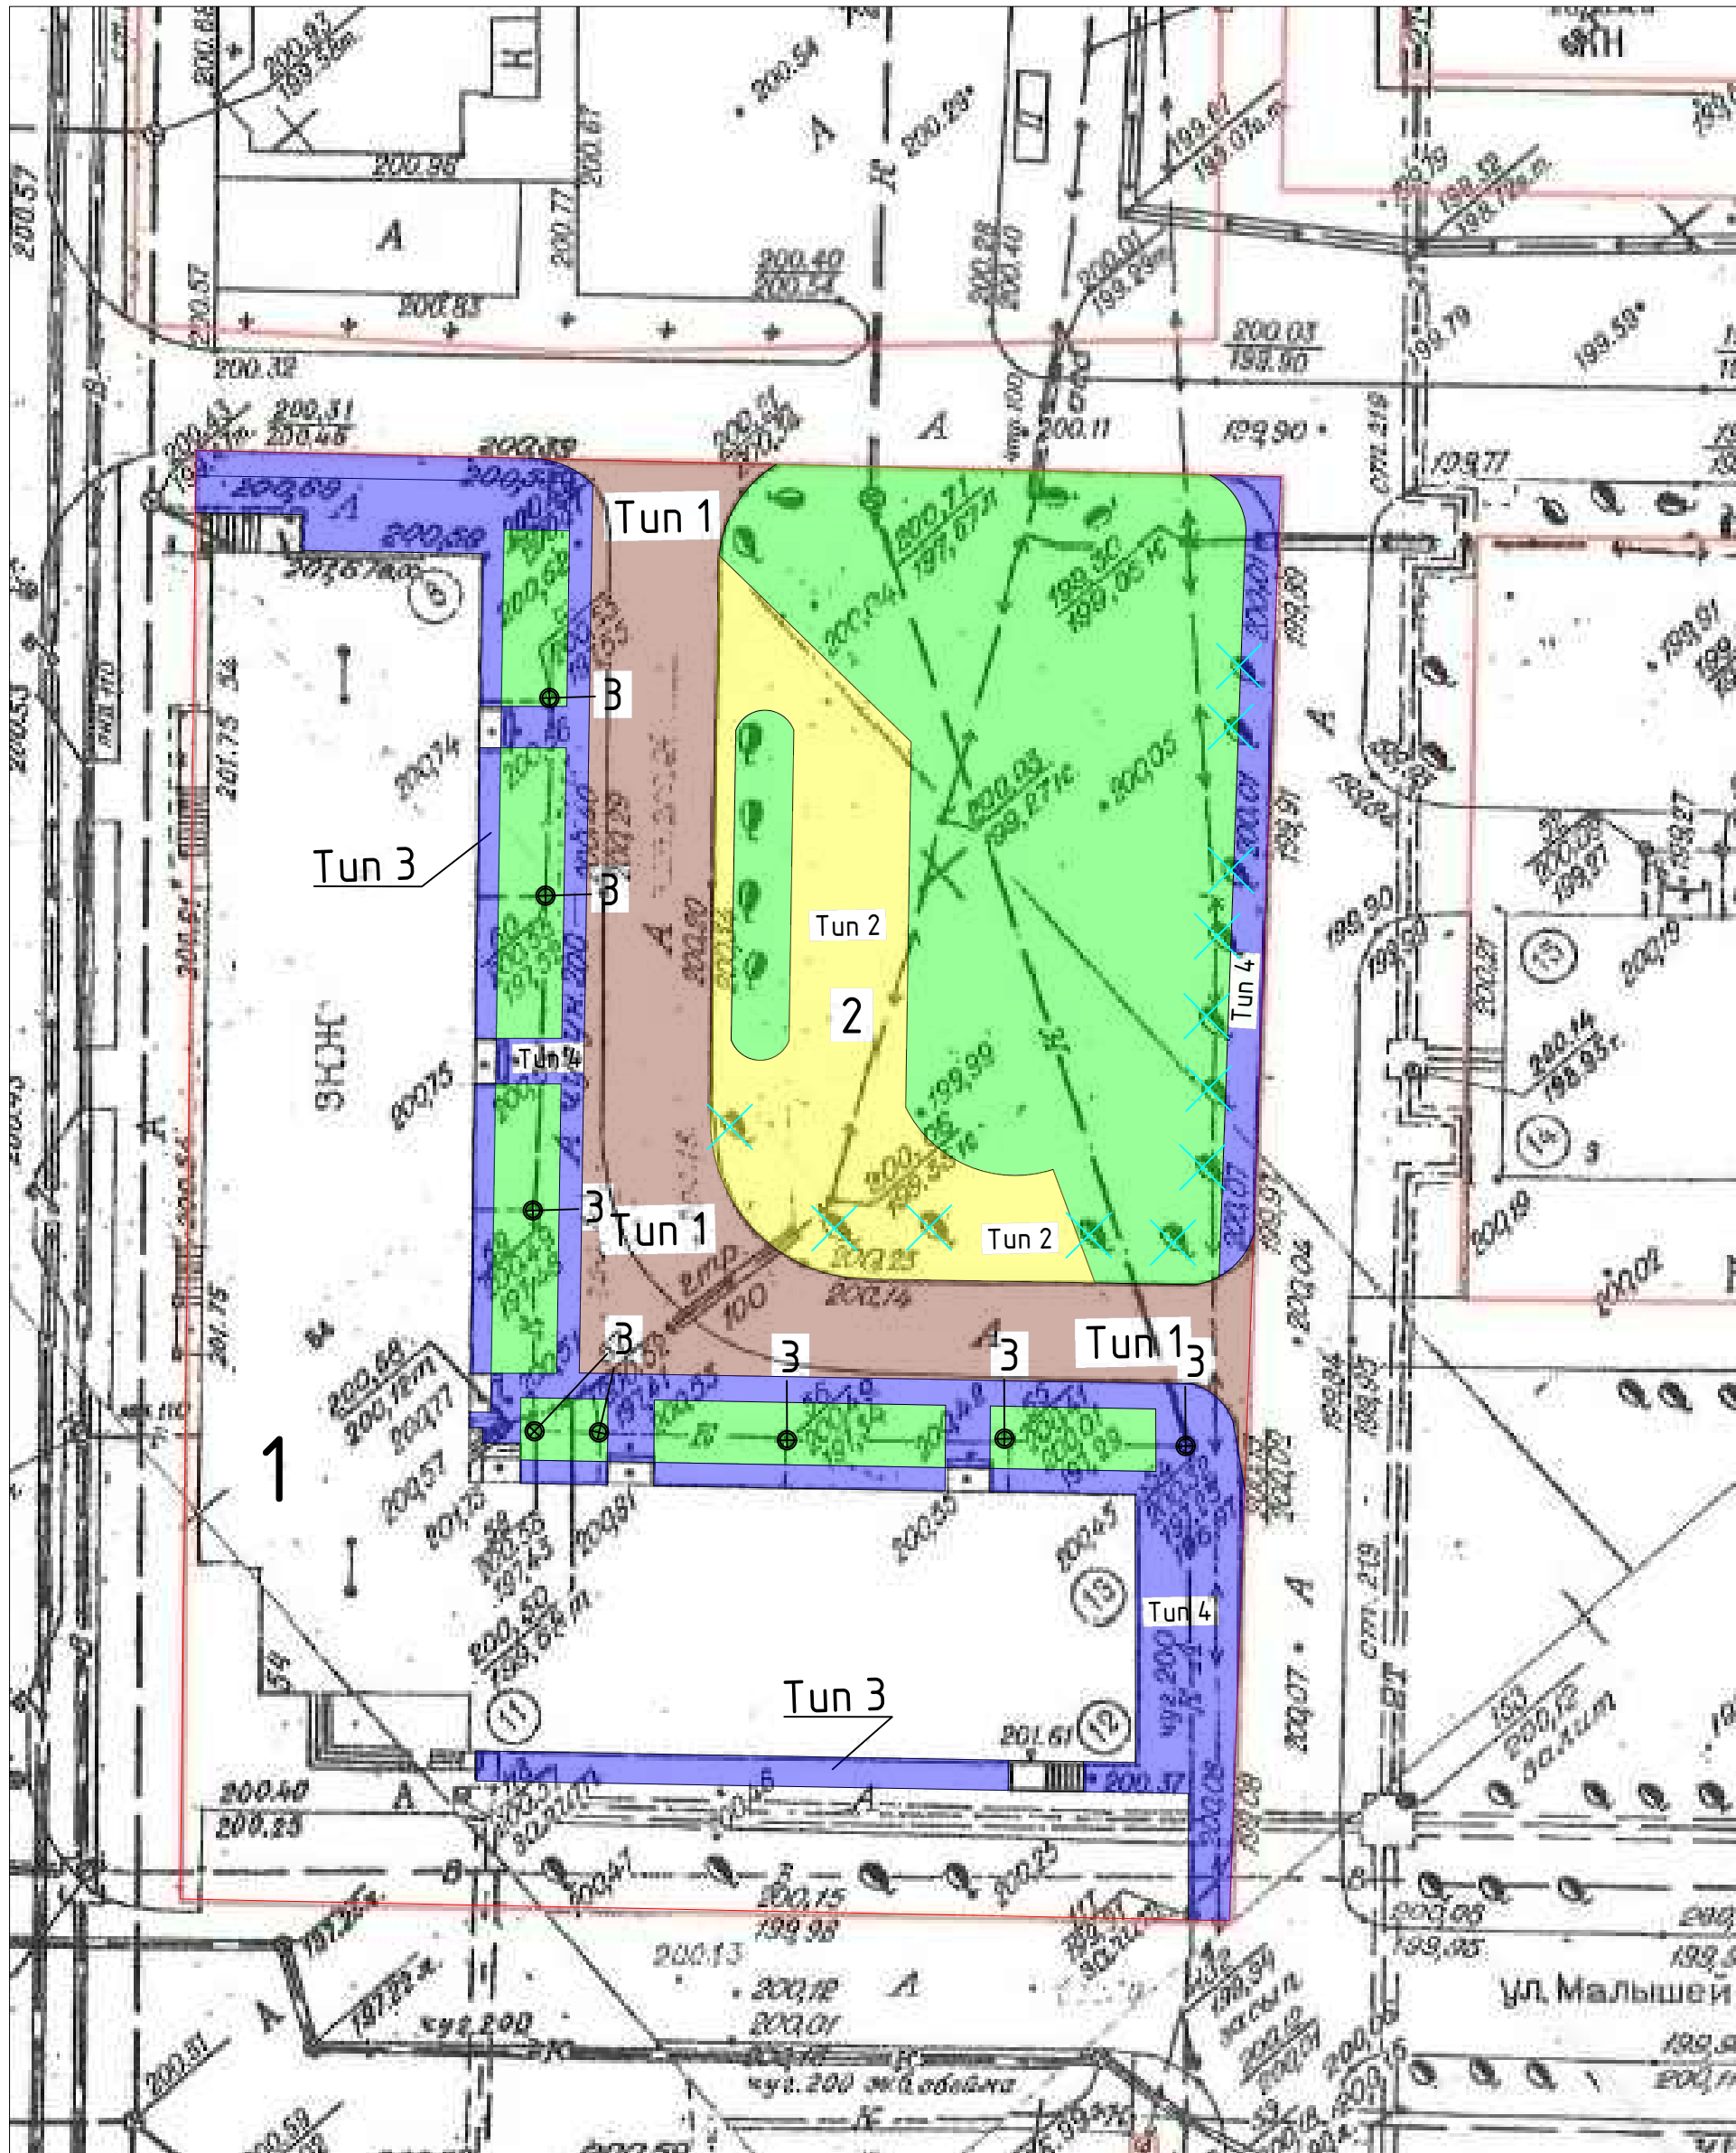

УСЛОВНЫЕ ОБОЗНАЧЕНИЯ

- граница работ по благоустройству
- жилой дом
- существующая проезжая часть, подлежащая ремонту
- открытая стоянка автомобилей с асфальтобетонным покрытием
- существующие отмостка, пешеходная дорожка и подходы к подъездам
- газон
- Рубка деревьев, корчевка пней
- Регулировка высотного положения колодцев

ЭКСПЛИКАЦИЯ ЗДАНИЙ И СООРУЖЕНИЙ

1	Жилой дом N 54 по проспекту Строителей.	
2	Открытая стоянка для временного хранения автомобилей.	
3	Регулировка высотного положения колодцев.	8 шт.

ТЕХНИКО-ЭКОНОМИЧЕСКИЕ ПОКАЗАТЕЛИ

N п/п	Наименование	Ед. измер	Показатели
1	Площадь земельного участка.	М <sup>2</sup>	4003
2	Площадь застройки дома.	М <sup>2</sup>	1285,1
3	Площадь благоустраиваемой территории.	М <sup>2</sup>	1172
4	Площадь асфальтобетонного покрытия проезжей части.	М <sup>2</sup>	457
5	Площадь открытой автостоянки с покрытием из асфальтобетона.	М <sup>2</sup>	300
6	Площадь асфальтобетонного покрытия отмостки, подходов к крыльцам и пешеходных дорожек.	М <sup>2</sup>	415
7	Площадь озеленения	М <sup>2</sup>	1545,9

ВЕДОМОСТЬ ДЕМОНТАЖНЫХ РАБОТ

Поз.	Наименование	Ед. измер	Кол-во	Примечание
1	Разборка бордюров проездов.	п.м	180	
2	Разборка самодельными холодными фрезами существующего асфальтобетонного покрытия существующего проезда.	М <sup>2</sup>	370	
3	Валка деревьев в городских условиях, корчевка пней.	шт.	12	12
4	Разборка самодельными холодными фрезами существующего асфальтобетонного покрытия пешеходных дорожек и подходов к подъездам.	М <sup>2</sup>	539	
5	Разборка бордюров пешеходных дорожек и подходов к подъездам.	п.м	40	
6	Разборка отбойным пневматическими молотками отмостки.	М <sup>2</sup>	125	


ВЕДОМОСТЬ ОБЪЕМОВ РАБОТ

Наименование работ	Ед. измер	Количество
1. Разборка старых бордюров существующего проезда.	п.м	180
2. Разборка самодельными холодными фрезами существующего асфальтобетонного покрытия существующего проезда.	М <sup>2</sup>	370
3. Устройство новых бордюров существующего проезда.	п.м	130
4. Устройство асфальтобетонного покрытия существующего проезда.	М <sup>2</sup>	457
5. Устройство бордюров открытой автостоянки.	п.м	82
6. Устройство асфальтобетонного покрытия открытой автостоянки.	М <sup>2</sup>	300
7. Разборка старых бордюров пешеходной дорожки и подходов к подъездам.	п.м	40
8. Разборка отбойными пневматическими молотками существующего асфальтобетонного покрытия пешеходных дорожек и подходов к подъездам.	М <sup>2</sup>	530
9. Устройство асфальтобетонного покрытия пешеходной дорожки и подходов к подъездам.	М <sup>2</sup>	290
10. Устройство бордюров пешеходных дорожек и подходов к подъездам.	п.м	190
11. Регулировка высотного положения колодцев.	шт.	8
12. Разборка отбойными пневматическими молотками существующей отмостки.	М <sup>2</sup>	125
13. Устройство бордюров отмостки.	п.м	125
14. Устройство асфальтобетонного покрытия отмостки.	М <sup>2</sup>	125
15. Валка деревьев в городских условиях, корчевка пней.	шт.	12
16. Корчевка кустарников.	М <sup>2</sup>	6
17. Устройство обмазочного гидроизоляционного слоя отмостки.	М <sup>2</sup>	25


ВЕДОМОСТЬ ПОКРЫТИЙ

Поз.	Наименование	Туп	Площадь покрытия, М <sup>2</sup>	Примечание
1	Проезжая часть с покрытием из асфальтобетона	1	457	
2	Открытая автостоянка с покрытием из асфальтобетона	2	300	
3	Отмостка здания с покрытием из асфальтобетона	3	125	
4	Тротуар из асфальтобетона	4	290	


КОНСТРУКЦИЯ ДОРОЖНОЙ ОДЕЖДЫ РЕМОНИРУЕМОГО ПРОЕЗДА

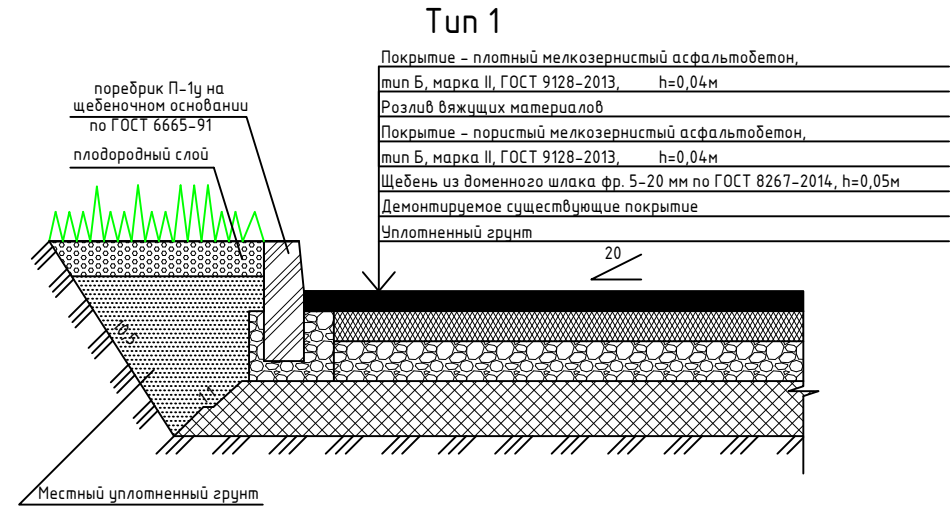


КОНСТРУКЦИЯ ДОРОЖНОЙ ОДЕЖДЫ АВТОСТОЯНКИ

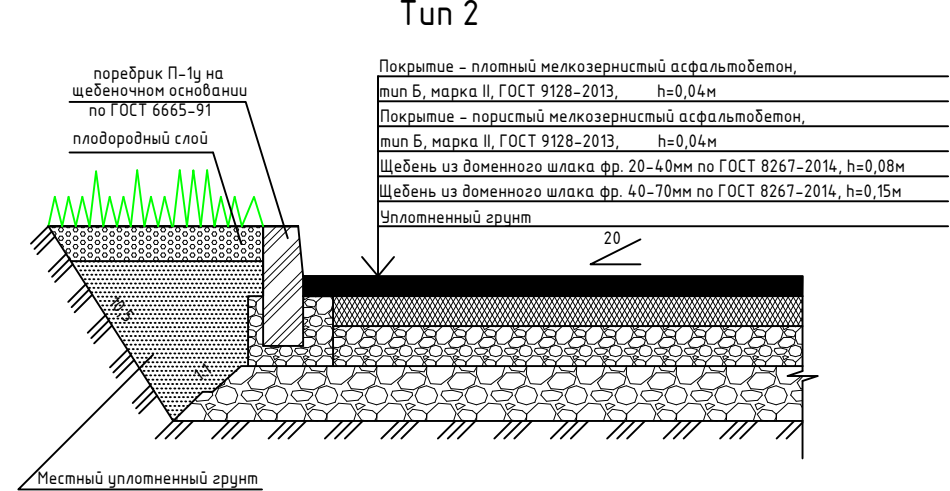

КОНСТРУКЦИЯ ПОКРЫТИЯ ОТМОСТКИ

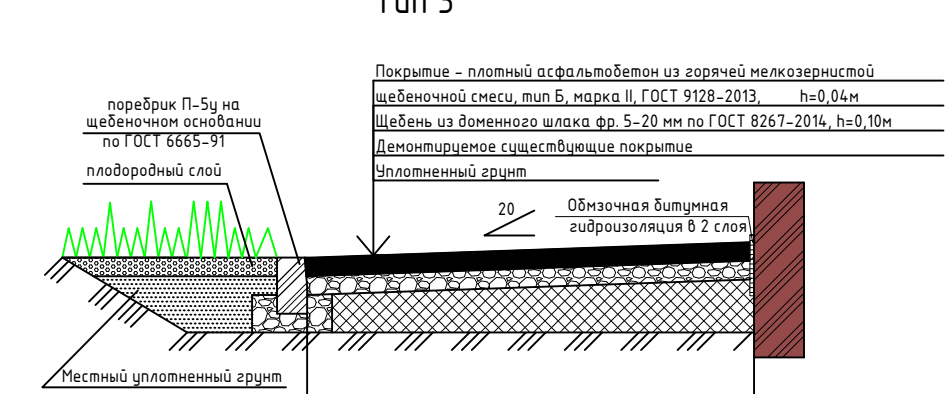

КОНСТРУКЦИЯ ПОКРЫТИЯ ПОДХОДОВ К ПОДЪЕЗДАМ И ПЕШЕХОДНЫХ ДОРОЖЕК

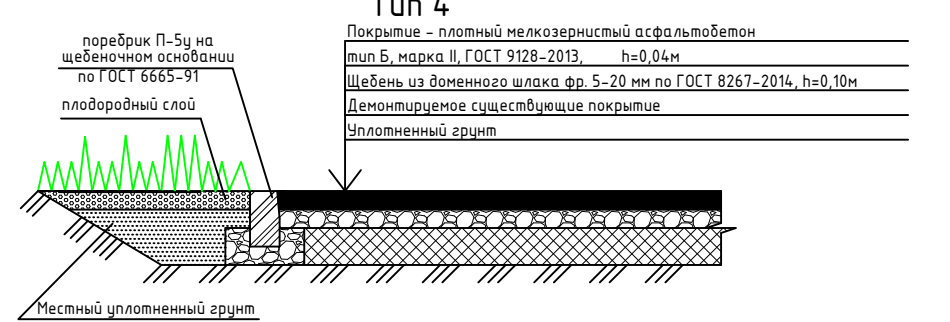

СИТУАЦИОННЫЙ ПЛАН



Благоустройство придомовой территории жилого дома N 54 по пр. Строителей

Изм-Кол-во	Лист N док.	Подп.	Дата			
Разраб.	Лихачёв В.Е.					
Проб.	Лопухова А.Ю.					
Директор	Старков С.В.					
Согласовано: представитель собственника дома	Климова О.В.					
Согласовано: представитель районной адм-ии						
				Разбивочный план благоустройства и озеленения		Управляющая компания Инком-С г. Новокузнецк
				Формат А2		