


РАЗБИВОЧНЫЙ ПЛАН БЛАГОУСТРОЙСТВА И ОЗЕЛЕНЕНИЯ.

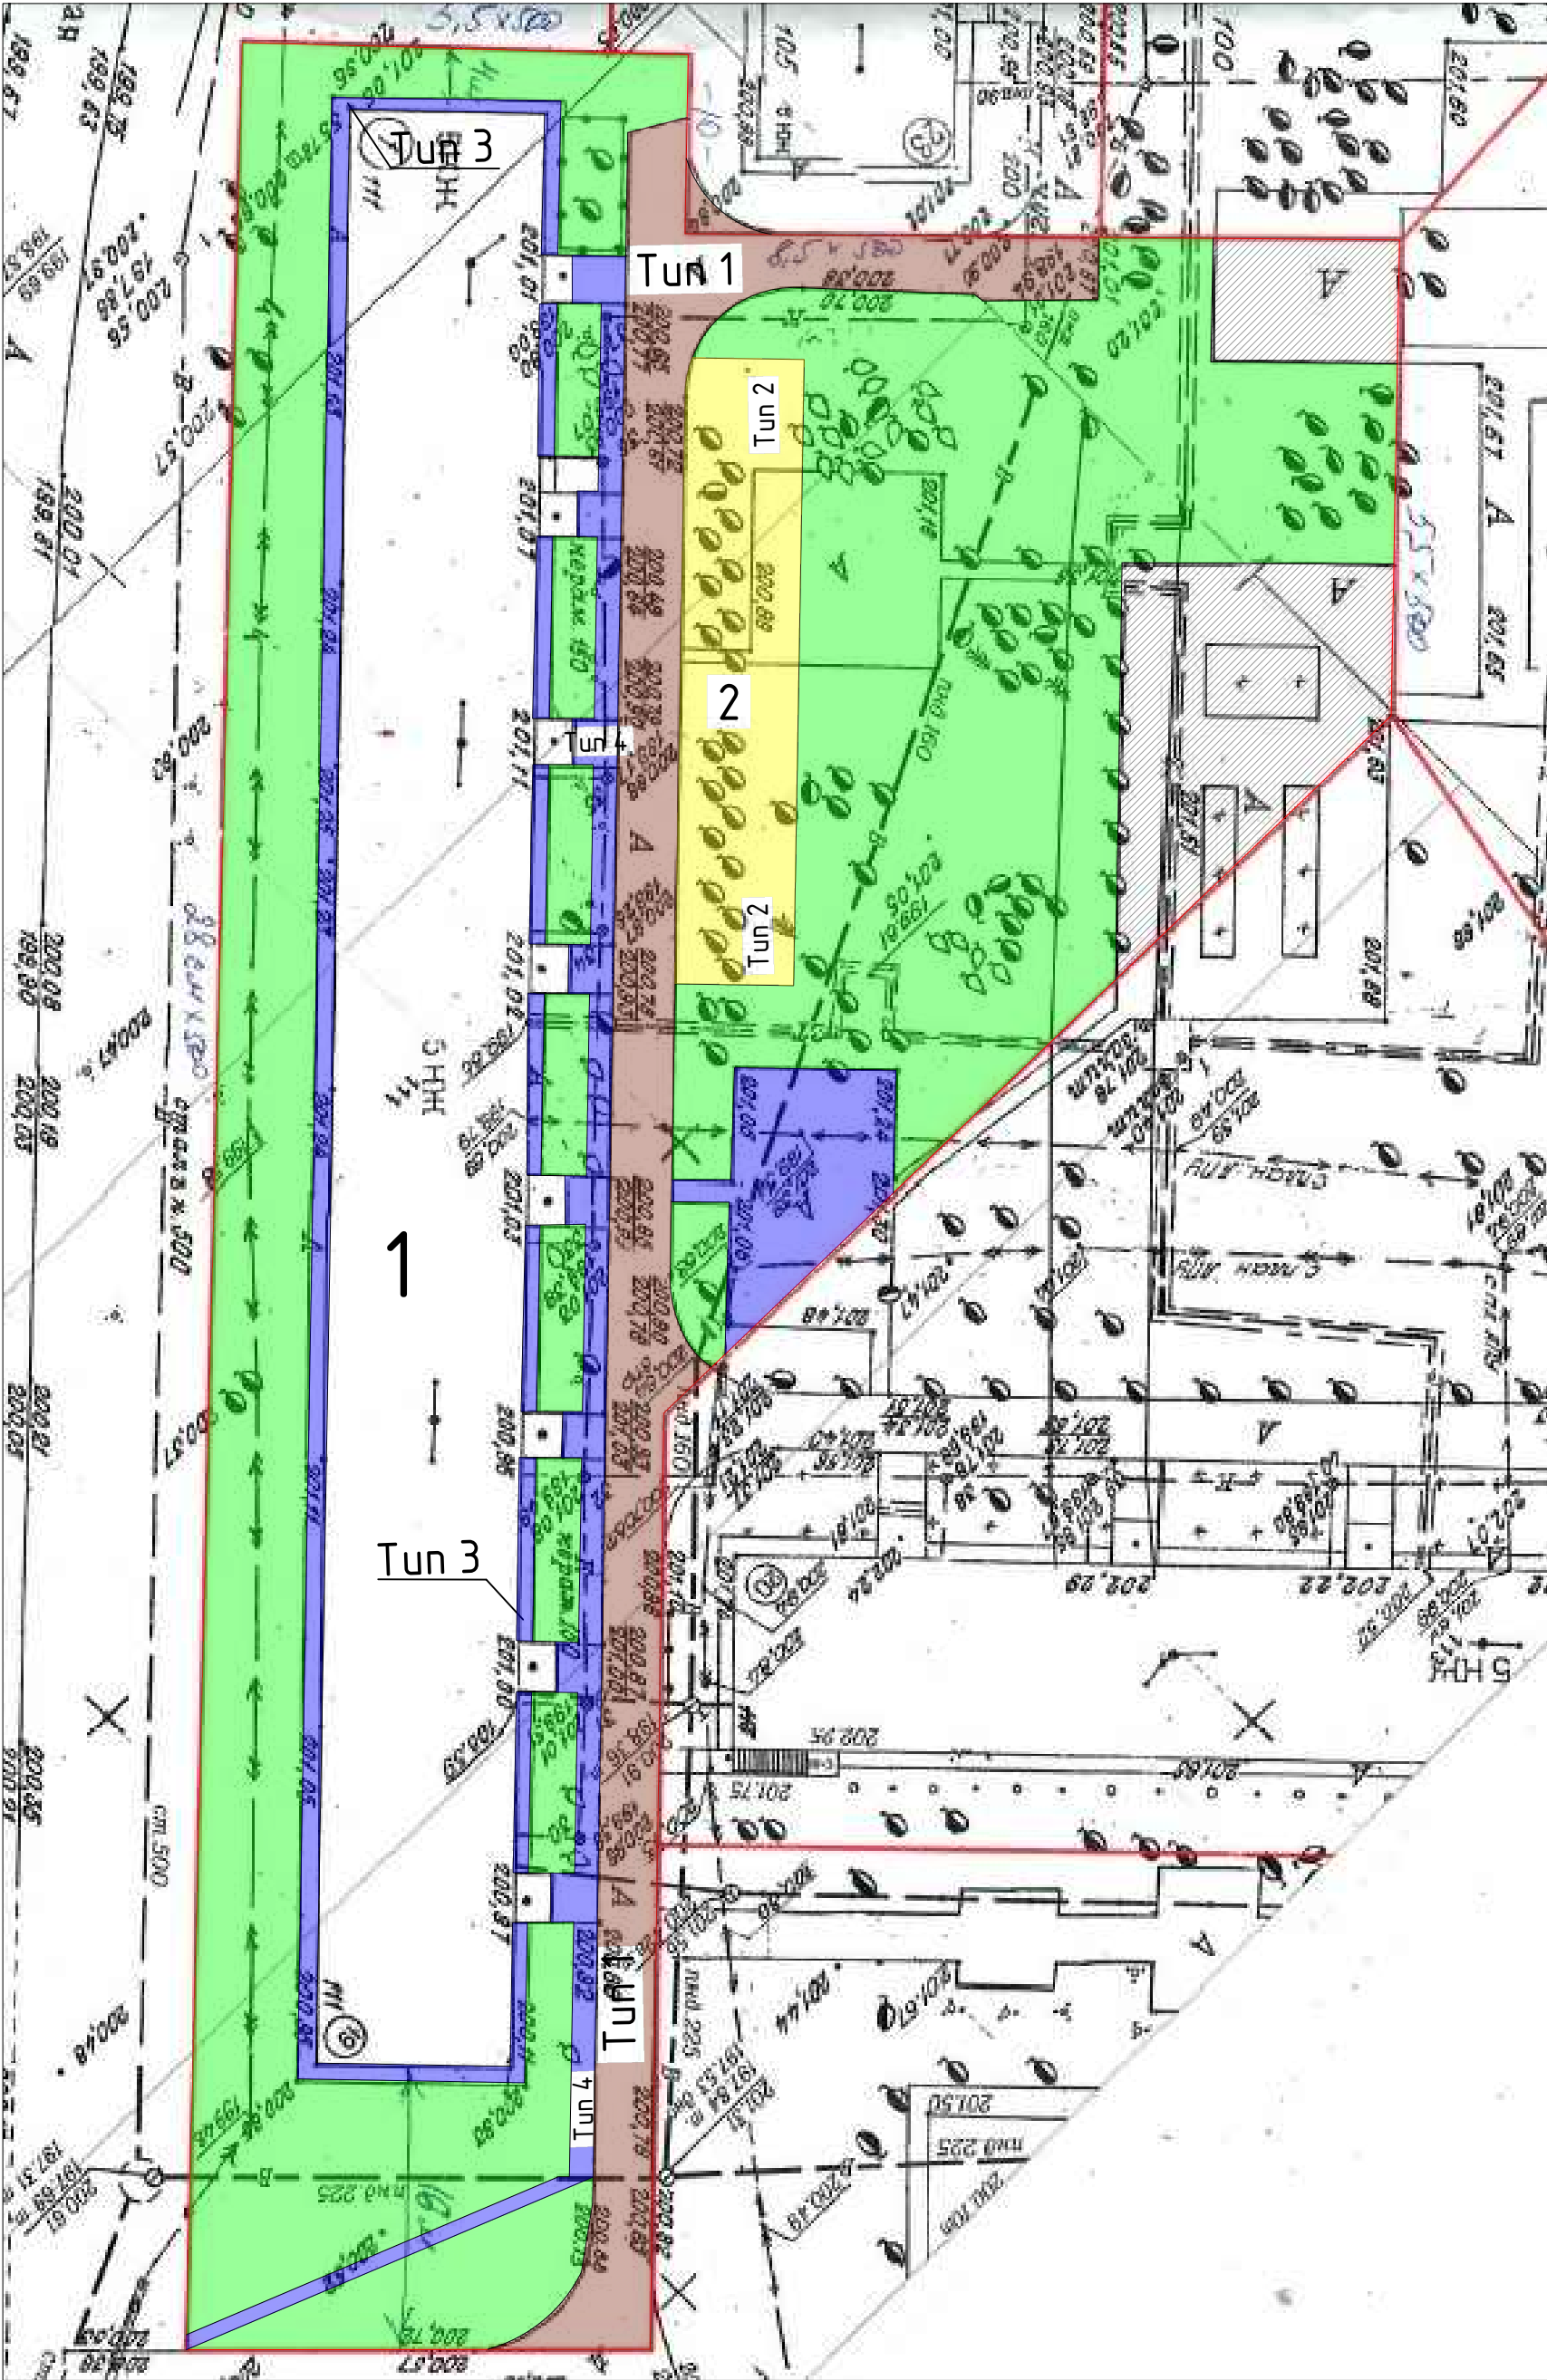

УСЛОВНЫЕ ОБОЗНАЧЕНИЯ

- граница работ по благоустройству
- жилой дом
- существующая проезжая часть, подлежащая ремонту
- открытая стоянка автомобилей с асфальтобетонным покрытием
- существующие отмостка, пешеходная дорожка, детская площадка и подходы к подъездам
- газон

ЭКСПЛИКАЦИЯ ЗДАНИЙ И СООРУЖЕНИЙ

1	Жилой дом N 111 по улице Транспортная.	
2	Открытая стоянка для временного хранения автомобилей.	

ТЕХНИКО-ЭКОНОМИЧЕСКИЕ ПОКАЗАТЕЛИ

N п/п	Наименование	Ед. измер	Показатели
1	Площадь земельного участка.	М <sup>2</sup>	6252
2	Площадь застройки дома.	М <sup>2</sup>	1517,2
3	Площадь благоустраиваемой территории.	М <sup>2</sup>	1573
4	Площадь асфальтобетонного покрытия проезжей части.	М <sup>2</sup>	750
5	Площадь открытой автостоянки с покрытием из асфальтобетона.	М <sup>2</sup>	255
6	Площадь асфальтобетонного покрытия отмостки, подходов к крыльцам, пешеходных дорожек и детской площадки.	М <sup>2</sup>	568
7	Площадь озеленения	М <sup>2</sup>	3161,8

ВЕДОМОСТЬ ДЕМОНТАЖНЫХ РАБОТ

Поз.	Наименование	Ед. измер	Кол-во	Примечание
1	Разборка бордюров проездов.	п.м	295	
2	Разборка самодельными холодными фрезами существующего асфальтобетонного покрытия существующего проезда.	М <sup>2</sup>	750	
3	Разборка отбойным пневматическими молотками существующей отмостки.	п.м	260	
4	Разборка самодельными холодными фрезами существующего асфальтобетонного покрытия существующей отмостки.	М <sup>2</sup>	260	
5	Разборка бордюров пешеходных дорожек и подходов к подъездам.	п.м	40	
6	Разборка самодельными холодными фрезами существующего асфальтобетонного покрытия пешеходных дорожек и подходов к подъездам.	М <sup>2</sup>	60	
7	Разборка бордюров детской площадки.	п.м	40	
8	Разборка самодельными холодными фрезами существующего асфальтобетонного покрытия детской площадки.	М <sup>2</sup>	108	


ВЕДОМОСТЬ ОБЪЕМОВ РАБОТ

Наименование работ	Ед. измер	Количество
1. Разборка старых бордюров существующего проезда.	п.м	295
2. Разборка самодельными холодными фрезами существующего асфальтобетонного покрытия существующего проезда.	М <sup>2</sup>	750
3. Устройство новых бордюров существующего проезда.	п.м	250
4. Устройство асфальтобетонного покрытия существующего проезда.	М <sup>2</sup>	750
5. Устройство бордюров открытой автостоянки.	п.м	52
6. Устройство асфальтобетонного покрытия открытой автостоянки.	М <sup>2</sup>	255
7. Разборка старых бордюров пешеходной дорожки и подходов к подъездам.	п.м	40
8. Разборка отбойными пневматическими молотками существующего асфальтобетонного покрытия пешеходных дорожек и подходов к подъездам.	М <sup>2</sup>	60
9. Устройство асфальтобетонного покрытия пешеходной дорожки и подходов к подъездам.	М <sup>2</sup>	200
10. Устройство бордюров пешеходных дорожек и подходов к подъездам.	п.м	90
11. Разборка старых бордюров отмостки.	п.м	260
12. Разборка отбойными пневматическими молотками существующей отмостки.	М <sup>2</sup>	260
13. Устройство бордюров отмостки.	п.м	260
14. Устройство асфальтобетонного покрытия отмостки.	М <sup>2</sup>	260
15. Устройство обозначного гидроизоляционного слоя отмостки.	М <sup>2</sup>	52
16. Разборка старых бордюров детской площадки.	п.м	40
17. Разборка отбойными пневматическими молотками существующей детской площадки.	М <sup>2</sup>	108
18. Устройство асфальтобетонного покрытия детской площадки.	М <sup>2</sup>	108
19. Устройство бордюров детской площадки.	п.м	40


ВЕДОМОСТЬ ПОКРЫТИЙ

Поз.	Наименование	Туп	Площадь покрытия, М <sup>2</sup>	Примечание
1	Проезжая часть с покрытием из асфальтобетона	1	750	
2	Открытая автостоянка с покрытием из асфальтобетона	2	255	
3	Отмостка здания с покрытием из асфальтобетона	3	260	
4	Тротуар из асфальтобетона	4	308	


КОНСТРУКЦИЯ ДОРОЖНОЙ ОДЕЖДЫ РЕМОНТИРУЕМОГО ПРОЕЗДА

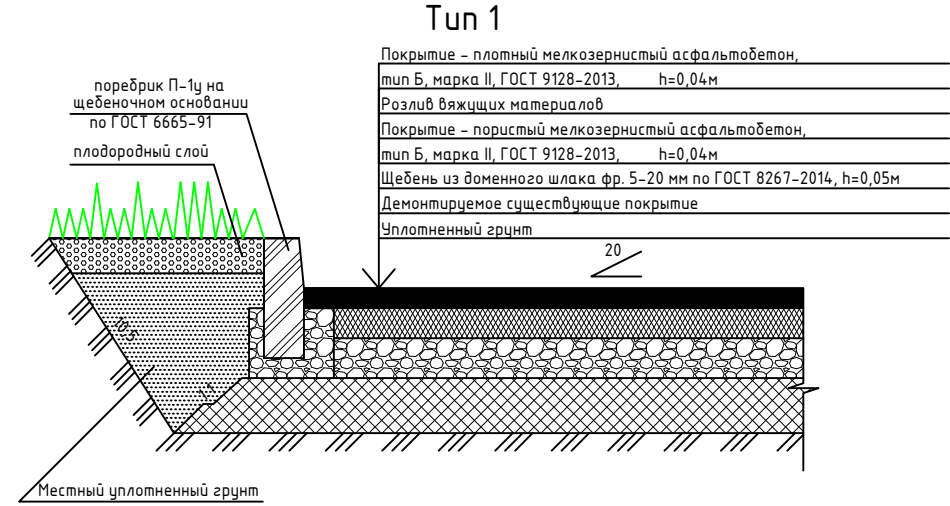


КОНСТРУКЦИЯ ДОРОЖНОЙ ОДЕЖДЫ АВТОСТОЯНКИ

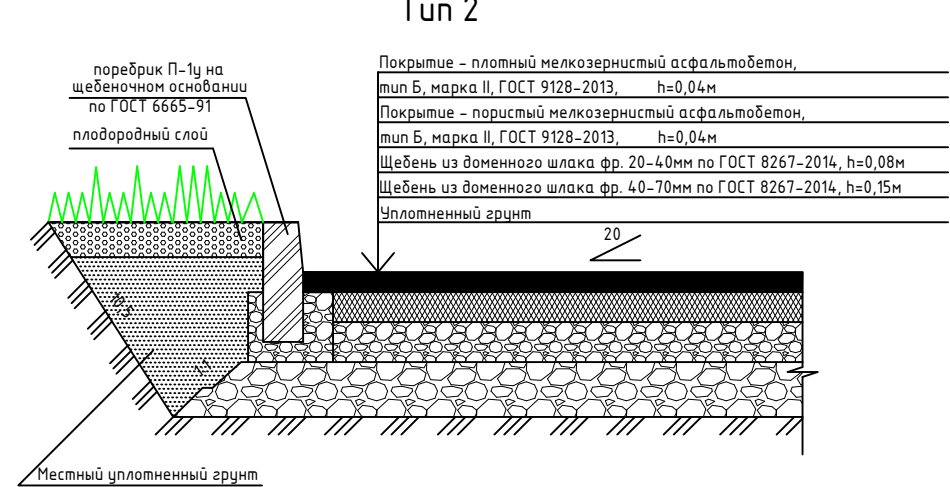


КОНСТРУКЦИЯ ПОКРЫТИЯ ОТМОСТКИ

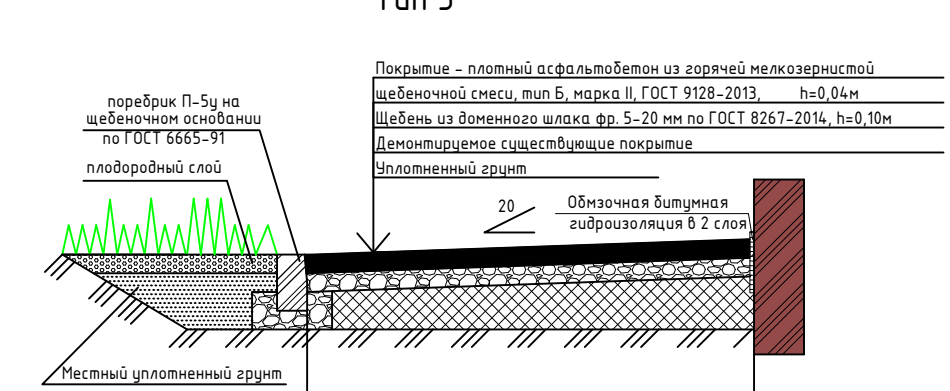

КОНСТРУКЦИЯ ПОКРЫТИЯ ПОДХОДОВ К ПОДЪЕЗДАМ, ПЕШЕХОДНЫХ ДОРОЖЕК И ДЕТСКОЙ ПЛОЩАДКИ

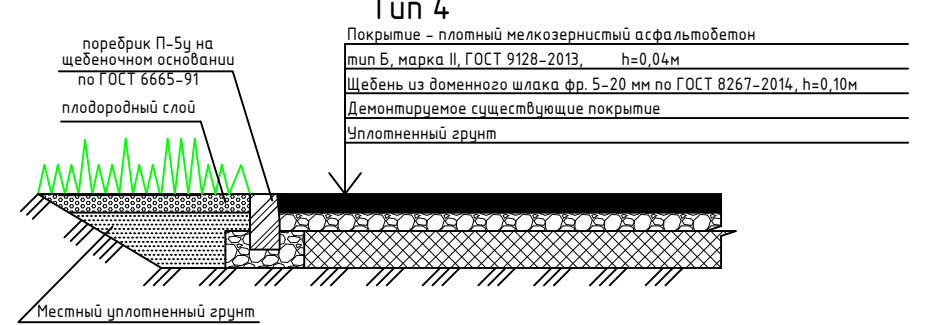

СИТУАЦИОННЫЙ ПЛАН

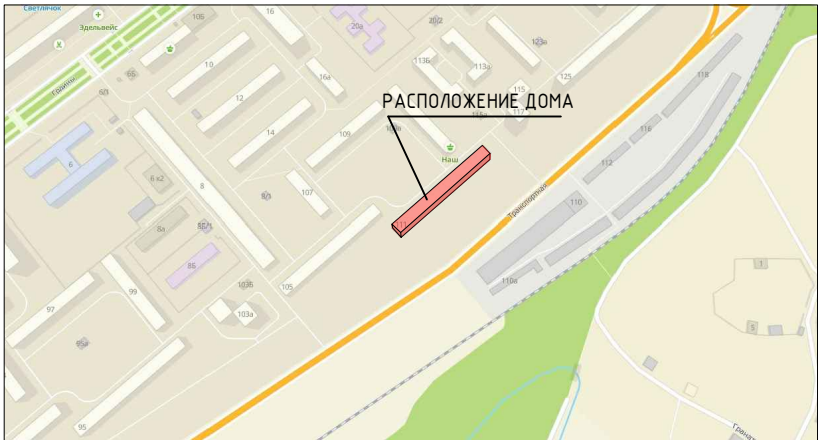

Изм.	Кол-во	Лист	N док.	Подп.	Дата	Благоустройство придомовой территории жилого дома N 111 по ул. Транспортная		
Разраб.	Лихачёв В.Е.					Стадия	Лист	Листов
Проб.	Лопухова А.Ю.							
Директор	Старков С.В.							
Согласовано: председатель совета дома	Долгова С.Н.					Разбивочный план благоустройства и озеленения		Управляющая компания Инком-С г. Новокосино
Согласовано: представитель районной администрации								Формат А2