



Согласовано:


Инд.№ подл.	Подпись и дата	Взам. инд.№

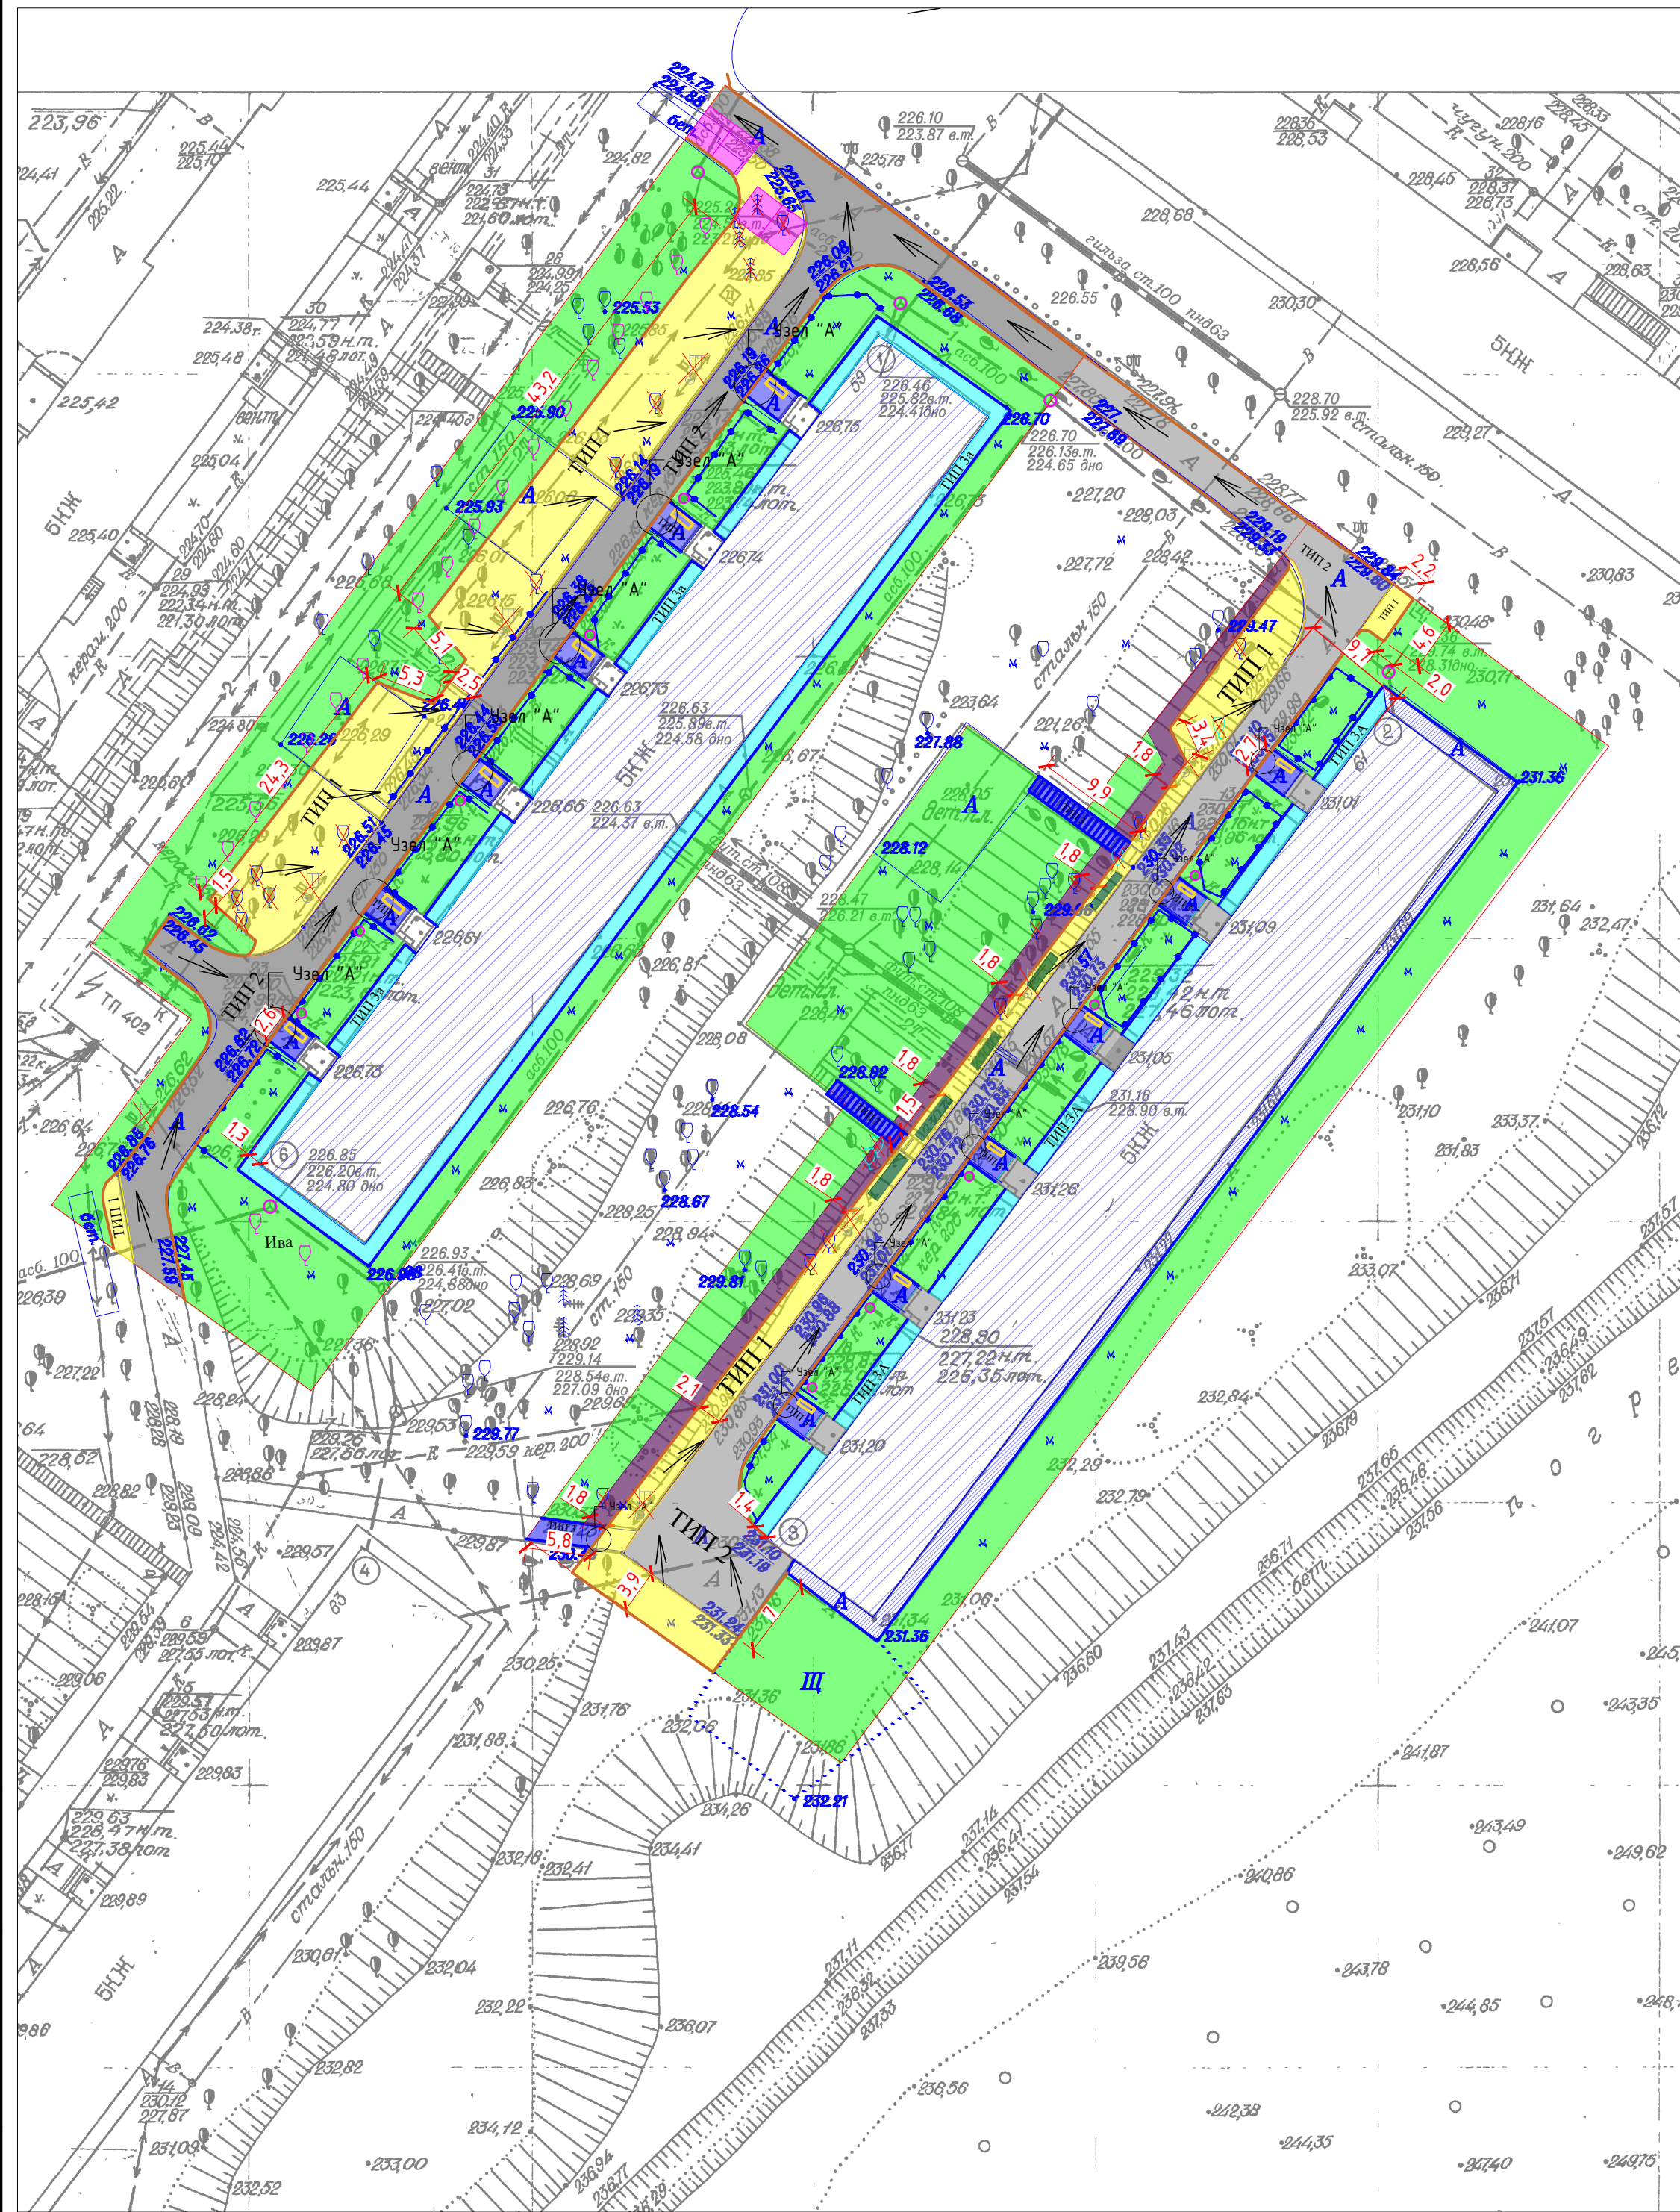


КРЕПЛЕНИЕ БОРТОВЫХ КАМНЕЙ НА СТЫКАХ П-19 и П-59

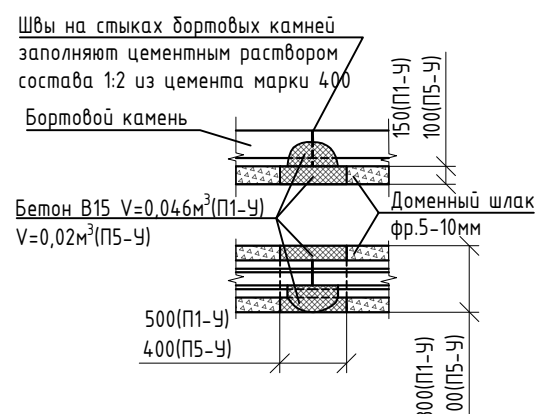

КОНСТРУКЦИЯ ПОКРЫТИЯ ОТМОСТКИ ТИП 3а

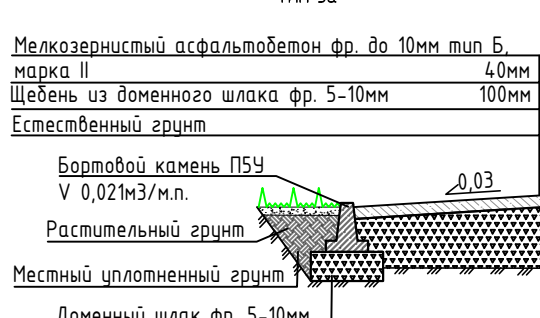


КОНСТРУКЦИЯ ДОРОЖНОЙ ОДЕЖДЫ ПРОЕЗДОВ НА СУЩЕСТВУЮЩЕМ ОСНОВАНИИ ТИП 2

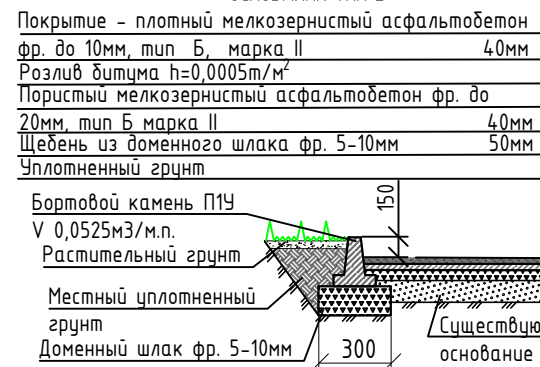



КОНСТРУКЦИЯ ДОРОЖНОЙ ОДЕЖДЫ РАСШИРЕНИЕ ПРОЕЗДА ТИП 1



КОНСТРУКЦИЯ ПОКРЫТИЯ ТРОТУАРОВ ТИП 3

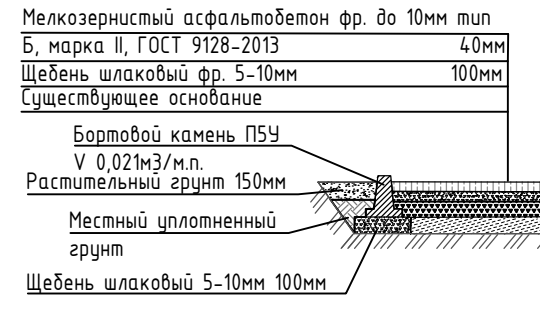

ПРИМЫКАНИЕ ОТМОСТКИ К СУЩЕСТВУЮЩЕЙ НАРУЖНОЙ СТЕНЕ

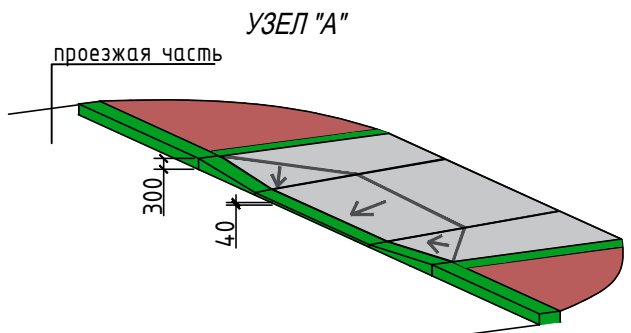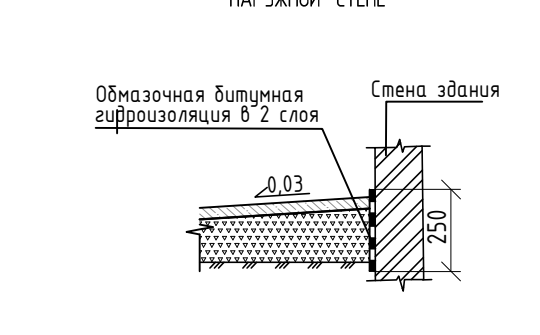

Условные обозначения:

- Бордюрный камень (дорожный)
- Бордюрный камень (тротуарный)
- Граница участка
- Направление стока воды
- Фактические отметки земли
- Демонтаж бетонных опор
- Валка дерева
- Корчевание пней
- Высадка дерева (Липа, Ива)
- Зачистка мелколесья
- Асфальтовое покрытие
- Существующий проезд
- Газон
- Проектируемый проезд
- Насыпь щебнем
- ЖБ плиты
- Скамьи и урна

Таблица объемов работ по благоустройству в границах участка д. 59

№	Наименование	Тип	Условные обозначения	Количество
1	Конструкция дорожной одежды расширения проезда, м ²	1		560,0
2	Конструкция дорожной одежды проездов, м ²	2		630,0
3	Конструкция дорожной одежды тротуаров, м ²	3		56,0
4	Конструкция одежды отмостки, м ²	3а		255,0

Таблица объемов работ по благоустройству в границах участка д. 61

№	Наименование	Тип	Условные обозначения	Количество
1	Конструкция дорожной одежды расширение проезда, м ²	1		315
2	Конструкция дорожной одежды проездов, м ²	2		596
3	Конструкция дорожной одежды тротуаров, м ²	3		100
4	Конструкция одежды отмостки, м ²	3а		113

22/01-177-ПЗУ				
Кемеровская область, г.Новокузнецк, Заводской район, ул. Горьковская, д. 59, 61				
Изм.	Кол.	Лист № Док.	Подпись	Дата
Разработал		Горностаева А.М.	<i>Горностаева А.М.</i>	05.02.22
Проверил		Манская Г.А.	<i>Манская Г.А.</i>	05.02.22
Н. Контроль		Люфт К.А.	<i>Люфт К.А.</i>	05.02.22
Благоустройство дворовой территории				
Разбивочный план благоустройства дворовой территории М1:500				
МБЧ "Городское управление развития территории" 2022				